


RZUT KONSTRUKCJI DACHU
skala 1:100

WYKAZ POMIESZCZEŃ		
1.1	HALA PRODUKCYJNA	1020,82 m ²
1.2	WYBIEG DLA KRÓW	264,12 m ²
1.3	WYBIEG DLA KRÓW	249,09 m ²
1.4	POM. URZĄDZEŃ UDOJOWYCH	15,29 m ²
1.5	POM. ENERGETYCZNE	1,44 m ²
1.6	POMIESZCZENIE OBSŁUGI	7,41 m ²
1.7	WYCHOWALNIA CIELĄT	150,60 m ²
1.8	STANOWISKO BUCHAJĄ	42,04 m ²
OGÓŁEM POWIERZCHNIA NETTO : 1750,81 m ²		
POWIERZCHNIA ZABUDOWY : 1875,47 m ²		
1.9	PRZEPĘD	106,84 m ²

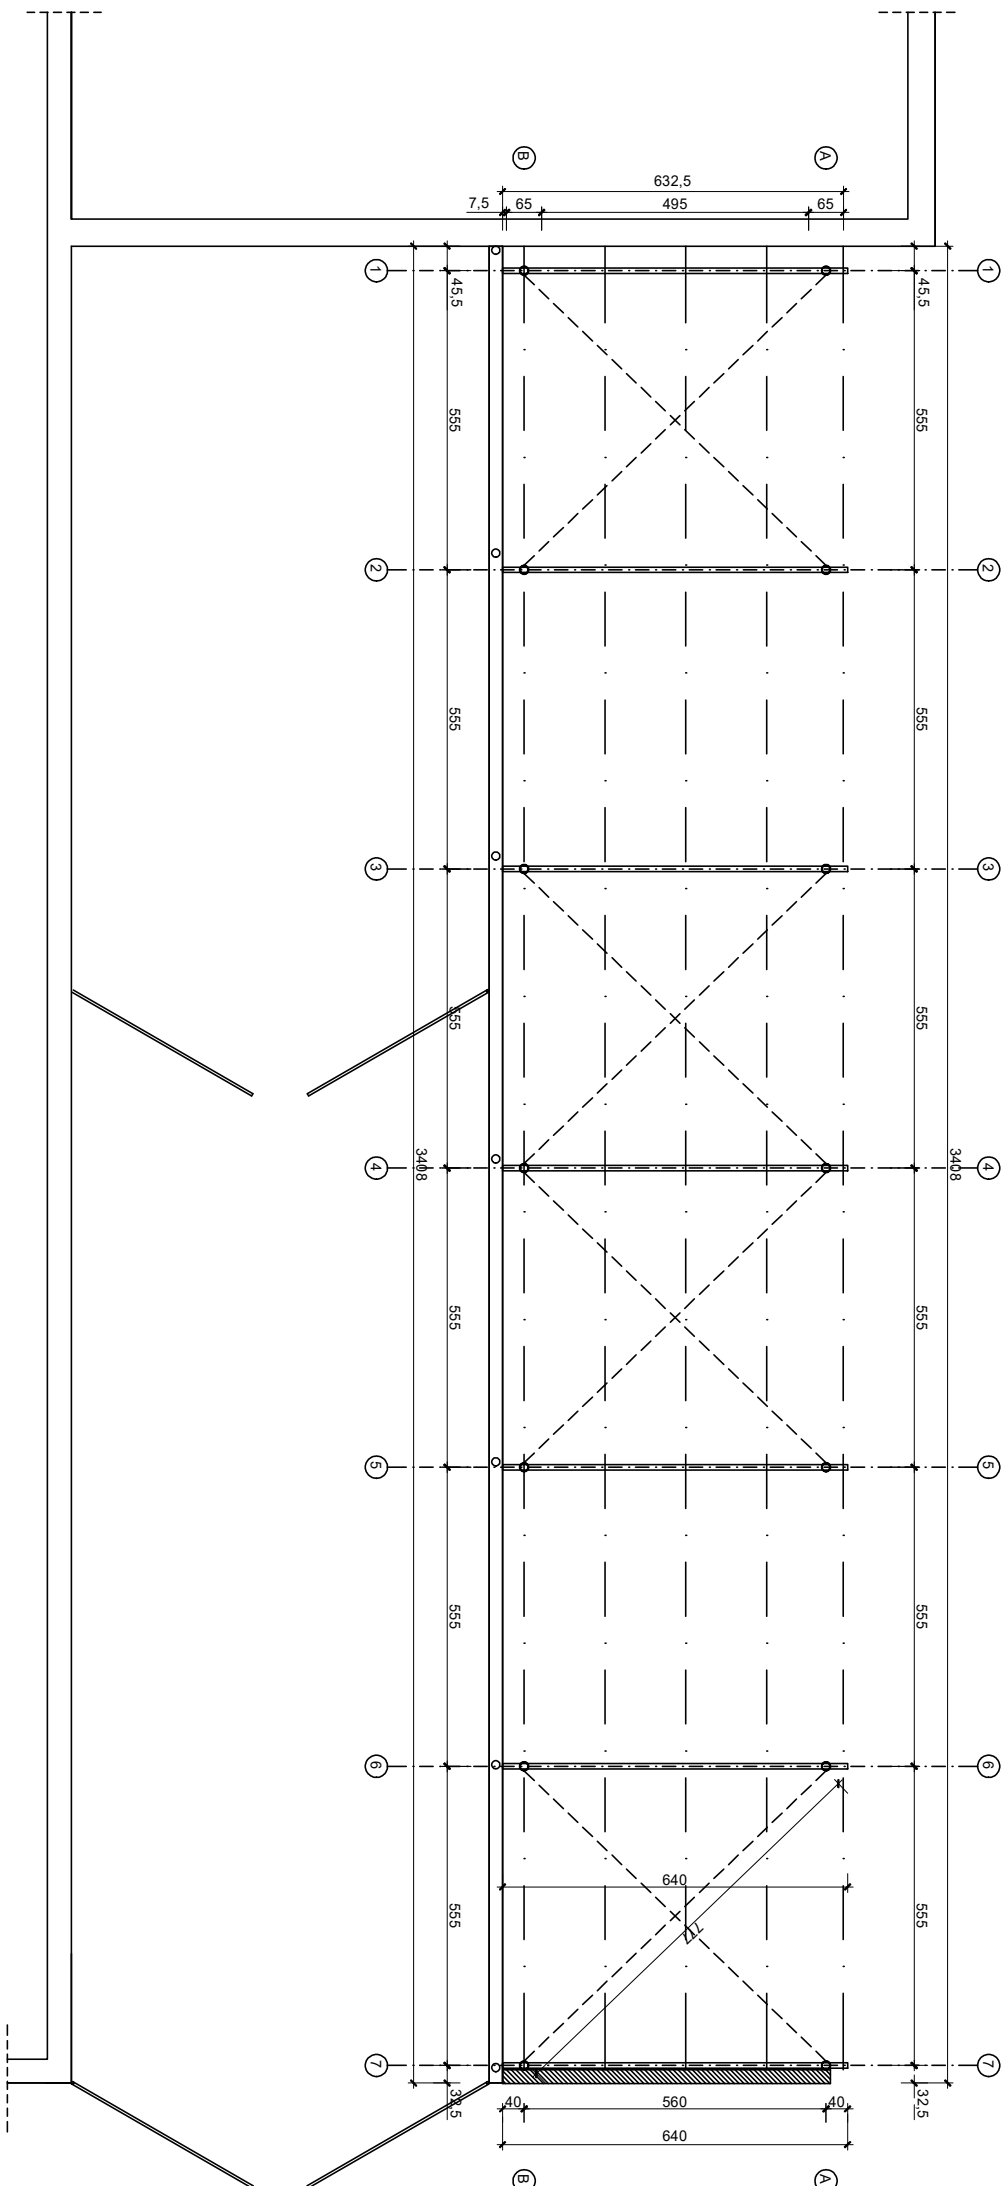

PROJEKT BUDOWLANY		PROJEKTANT	
ZADASZENIE NAD KOJCAMI DLA CIEĄT		nazwa i adres siedziby	
OŚRODEK HODOWLI ZARODKOWEJ "GARZYŃ" SP. Z O.O.		PROJEKTANT	
ZADASZENIE STALOWE		nazwa i adres siedziby	
MIERZEJEWÓ DZ NR 3/1		PROJEKTANT	
RZUT DACHU		nazwa i adres siedziby	
STADIUM PROJEKT TECHNICZNY		PROJEKTANT	
BRAZJA KONSTRUKCJA		PROJEKTANT	
DATA 11-2024		PROJEKTANT	
STRONA SKŁA 12		PROJEKTANT	
NR RYS K-02		PROJEKTANT	