


PRZEKRÓJ A - A  
skala 1:50

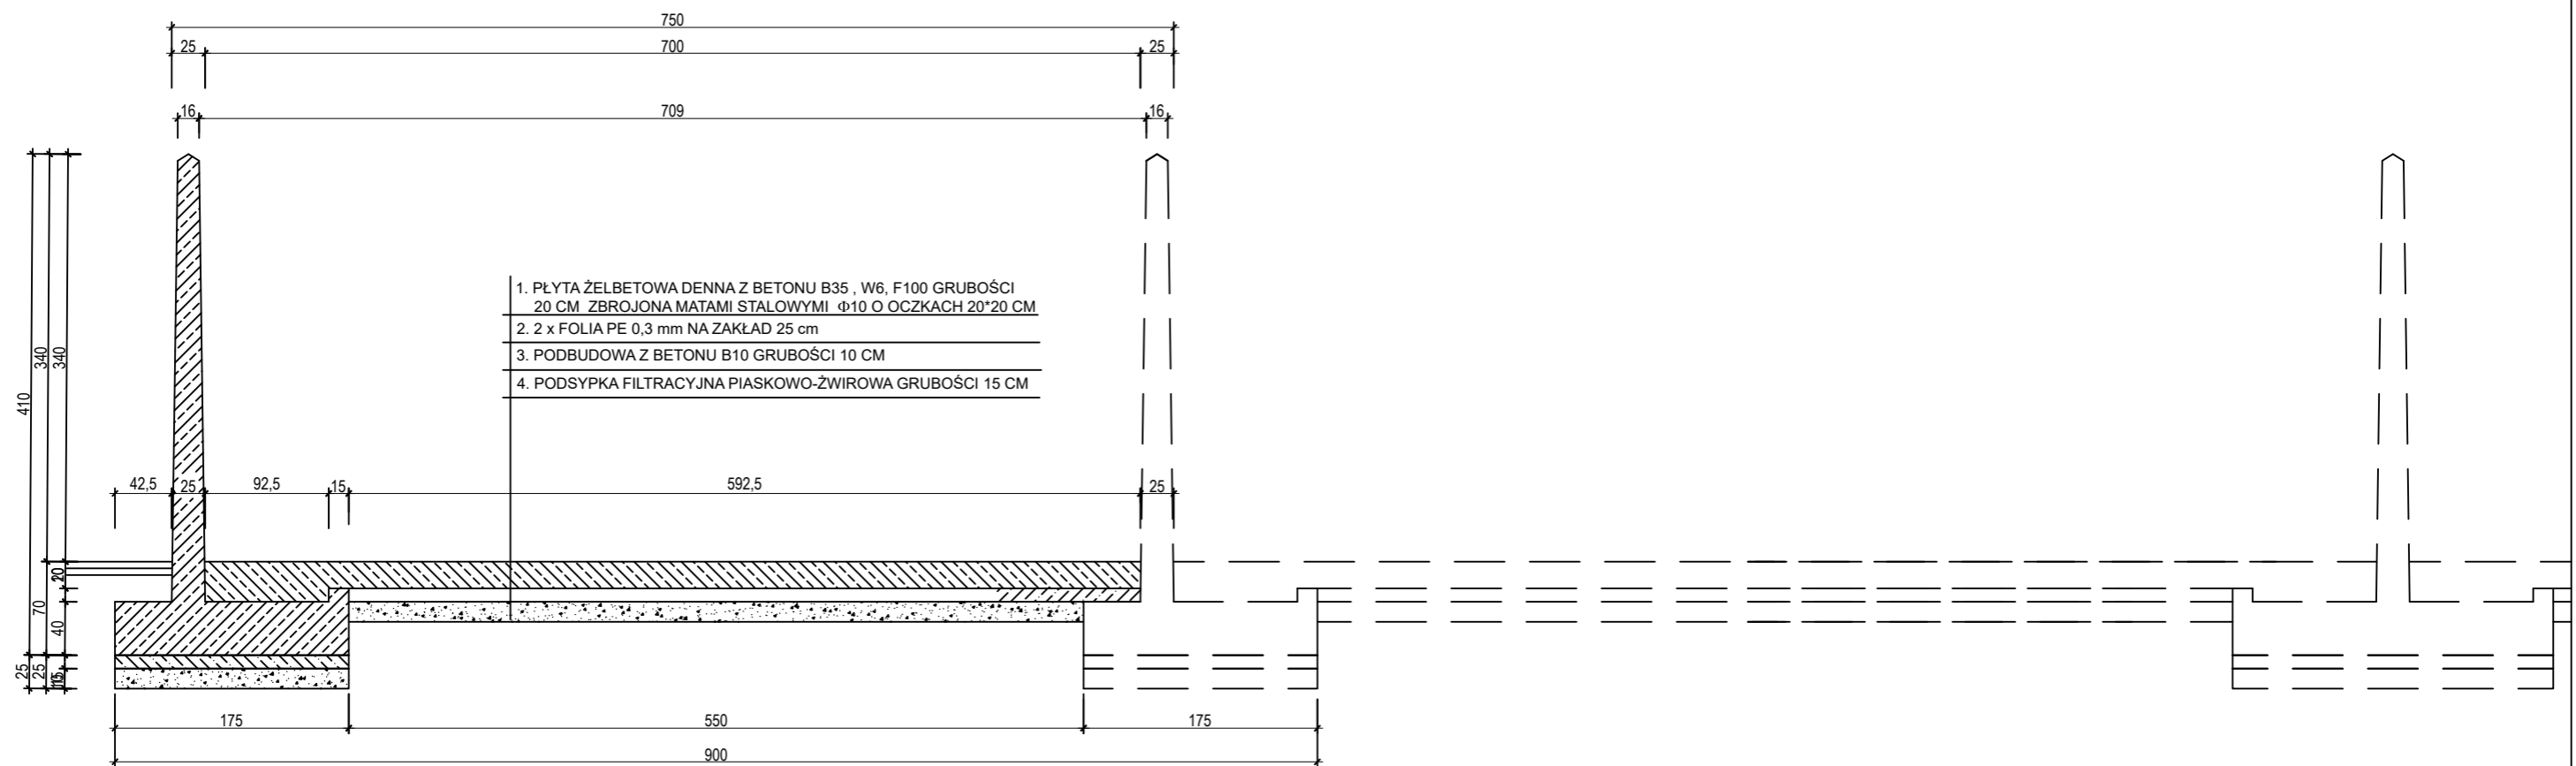

BETON B35 , W6 , F100  
 BETON B10  
 STAL A-III 34GS

OTULENIE ZBROJENIA GŁÓWNEGO  
 - PŁYTA DENNA - 25 MM

<b>PROJEKT BUDOWLANY</b>  BIURO PROJEKTÓW I REALIZACJI INWESTYCJI "EVPOL" ul. Gierymskiego 23 64-100 LESZNO Tel./Fax (0-65) 520-89-78 Tel.kom.0-601-423-685 REGON 411121783 * NIP 897-002-72-50	INWESTYCJA <b>ROZBUDOWA SILOSU NA KISZONKĘ</b>	PROJEKTANT PROWADZĄCY: inż. MAREK ŁYSIAK Upr. 111/98/Lo w specjalności konstrukcyjnej PROJEKTANT : inż. MIECZYSLAW PACHURA upr. do kier. robot. bud. nr 194/80/Lo upr. do proj. arch. i konst.-bud. nr 364/82/Lo
	INWESTOR OŚRODEK HODOWLI ZARODOWEJ "GARZYN" SP. Z O.O. GARZYN UL. LESZCZYŃSKA 34 64-120 KRZEMIEŃWIEWO	BRANŻA ARCH. + KONSTR.
OBIĘKT SILOS NA KISZONKĘ	LOKALIZACJA GÓRZNO 64-120 KRZEMIEŃWIEWO Działka nr 253/2	STADIUM PROJEKT TECHNICZNY
RYSUNEK <b>PRZEKRÓJ A - A</b>	DATA 07-2023	STRONA 11
	SKALA 1 : 50	NR RYSUNKU <b>04</b>