
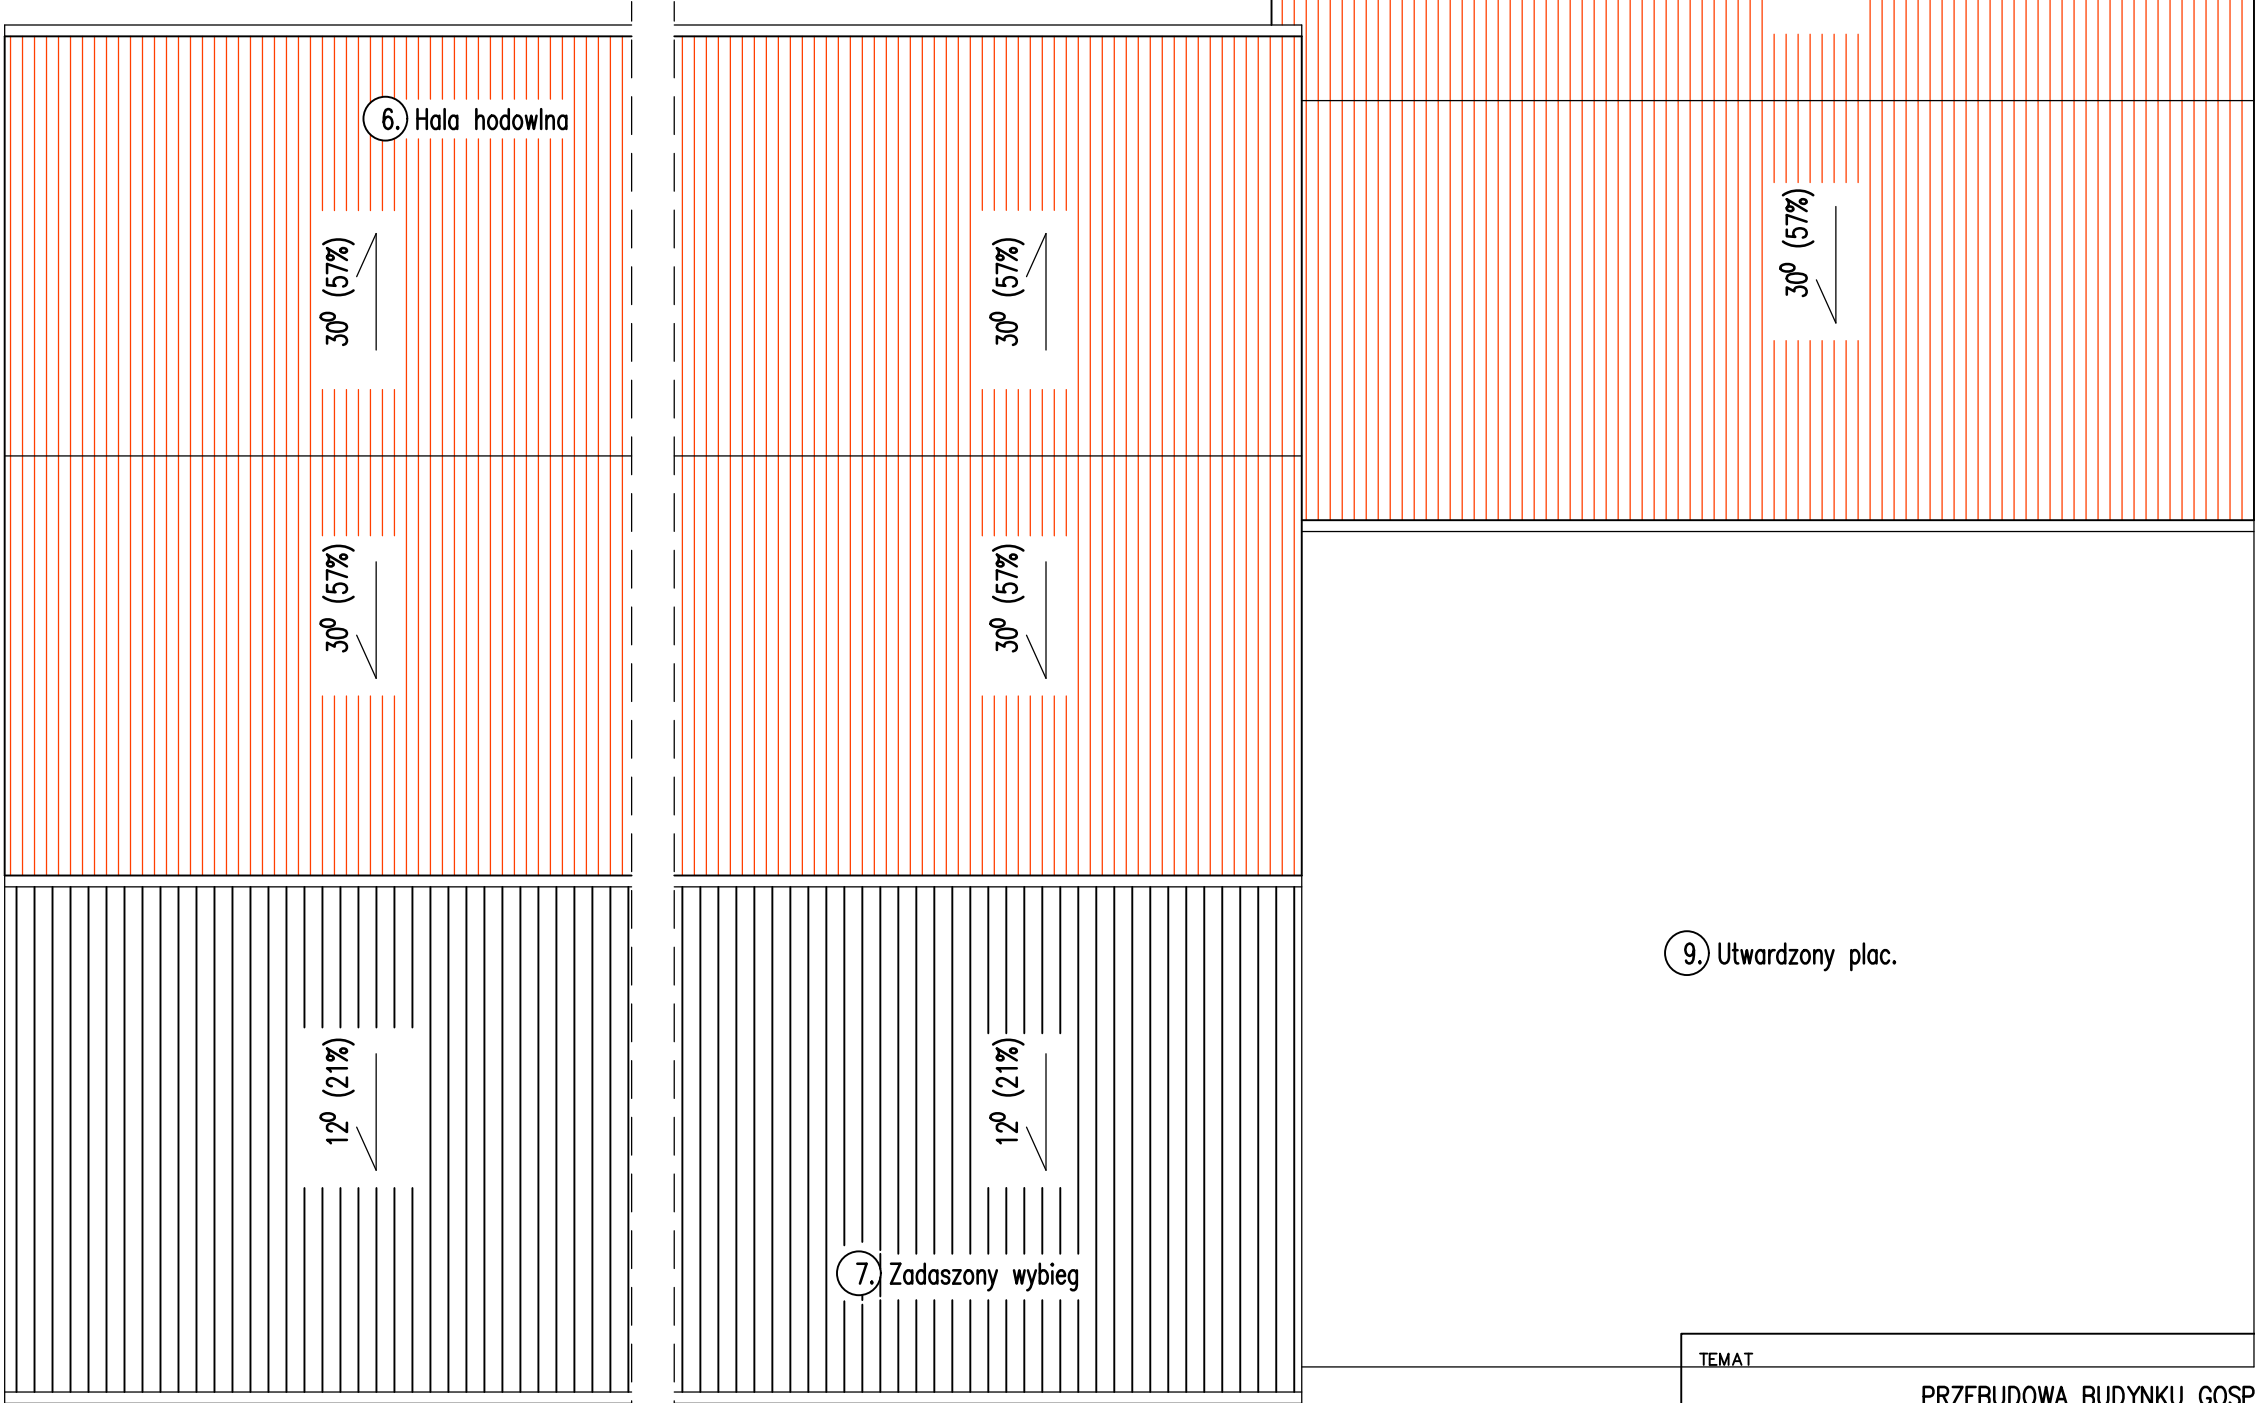


RZUT DACHU
SKALA 1:100

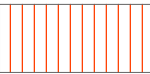

LEGENDA:

-  WYMIENIANA POŁAĆ DACHU (800m²+166,5m²)
-  DACH BEZ ZMIANY

TEMAT				
PRZEBUDOWA BUDYNKU GOSPODARCZEGO				
ADRES OBIEKTU				
Gospodarstwo Drobnin; gmina Krzemieniewo; działka 297/2				
ZLECENIODAWCA				
Ośrodek Hodowli Zarodowej "Garzyn" Sp. z o.o. Garzyn, ul. Leszczyńska 34 64-120 Krzemieniewo				
WYKONAŁ		NR UPRAWIEŃ	PODPIS	DATA
specjalność konstr. – budowlana				06.2025
mgr inż. arch Monika		13/WPOKK/2016		SKALA
Nowak–Pachacz				1:100
RYSUNEK				NUMER RYSUNKU
RZUT DACHU				2