

MAPA DO CELÓW PROJEKTOWYCH

Oznaczenie kancelaryjne zgłoszenia pracy	GN.VII.6640.1532.2023/2
Nazwa miejscowości	Górzno
Jednostka ewidencyjna	Krzemieniewo
Obszar ewidencyjny	Górzno
Skala mapy	1:500
Godło mapy	6.166.10.19.3.4; 6.166.10.19.3.2
Układ współrzędnych	prostokątnych płaskich
wysokości	2000/16
Oznaczenie granic obszaru, który był przedmiotem aktualizacji	PL-EVRP/2007-NH
Informacje o służebnościach gruntowych mających wpływ na zagospodarowanie gruntów zlokalizowanych w granicach projektowanej inwestycji	Nie badano
Data opracowania mapy	04.07.2023
Oznaczenia budynków na mapie według KST	

Podświadczam, że niniejszy dokument został opracowany w wyniku prac geodezyjnych i kartograficznych, których rezultaty zawiera operat techniczny pozytywnie zweryfikowany.

Jednocześnie informuję, że jestem świadomy odpowiedzialności karnej za złożenie fałszywego oświadczenia.

Organ służby geodezyjnej, który otrzymał zgłoszenie: Starosta Leszczyński

Wykawca prac geodezyjnych: Biuro Usług Geodezyjno-Kartograficznych inż. Jacek Kołodziej

Nr oraz data sporządzenia dokumentu zawierającego wynik pozytywnej weryfikacji: GN.VII.6640.1532.2023_35221 z dn. 2023.07.06

Imię i nazwisko oraz nr uprawnień zawodowych kierownika prac: Jacek Kołodziej Uprawnienia nr 12404

BIURO USŁUG
GEODEZYJNO-KARTOGRAFICZNYCH
inż. Jacek Kołodziej
ul. Jana Dekana 6a, 64-100 Leszno
NIP 696-114-25-08 REGON 300398358


SPORZĄDZIŁ:
inż. JACEK KOŁODZIEJ
geodeta uprawniony
Uprawnienia nr 12404
64-120 Krzemieniewo, ul. Rybnicza 2/1
tel. 695 536 01 12, 695 536 01 13, 695 536 01 14

inż. JACEK KOŁODZIEJ
geodeta uprawniony
Uprawnienia nr 12404
64-120 Krzemieniewo, ul. Rybnicza 2/1
tel. 695 536 01 12, 695 536 01 13, 695 536 01 14

ZESTAWIENIE POWIERZCHNI

	pow. [m ²]	pow. [%]
POWIERZCHNIA ZABUDOWY PROJEKTOWANEGO BUDYNKU UDOJNI	787,20	3,26
POWIERZCHNIA ZABUDOWY FUNDAMENTU POD ZBIORNIK NA MLEKO	24,00	
POWIERZCHNIA ZABUDOWY ISTNIEJĄCEGO BUDYNKU INWENTARSKIEGO	5677,0	21,93
w tym na przedmiotowej działce 253/3	5304,0	
POWIERZCHNIA ZABUDOWY ISTN. BUD. GOSP.	37,10	34,74
POWIERZCHNIA ZABUDOWY PŁYTY OBOR.	2043,0	
POWIERZCHNIA ZABUDOWY WIATY	996,0	12,71
POWIERZCHNIA ISTN. TERENÓW UTWARZONYCH	847,00	
POWIERZCHNIA PROJ. TERENÓW UTWARZONYCH	250,00	1,03
POWIERZCHNIA BIOLOGICZNIE CZYNNA	4183,0	59,06 %
RAZEM DZIAŁKA 253/3:	25151,0	100


- LEGENDA:**
- A-D Granica działki
 - 1 Istn. budynek biurowo-socjalno-inwentarski - część objęta osobnym projektem
 - 2 Projektowany bud.inwentarski-hali udojowej objęta opracowaniem
 - I ilość kondygnacji
 - ▲ Wejścia główne do budynku
 - ▽ Wjazd/wyjazd na działkę istniejący
 - × elementy do likwidacji
 - 3 Płyta fundamentowa pod zbiorniki na mleko
 - 4 Istniejący budynek gospodarczy
 - 5 Istniejący zbiornik na nieczystości odzwierzęce
 - 6 Istniejąca budynek inwentarski
 - 7 Istniejąca płyta obornikowa
 - 8 Istniejące zasieki magazynowe
 - 9 Istniejący śmietnik
 - 10 Istniejąca wiat

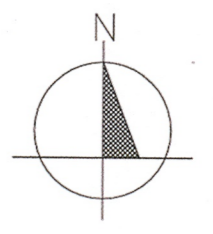

mgr inż. Joanna Włodarz ARCHITEKT
uprawnienia budowlane w specjalności architektonicznej do projektowania bez ograniczeń WP-OIA/OKK/UpB/59/2008

mgr inż. Joanna Włodarz ARCHITEKT
uprawnienia budowlane w specjalności architektonicznej do projektowania bez ograniczeń WP-OIA/OKK/UpB/59/2008

proj. kanalizacja deszczowa
proj. hydrant ziem. i inst. wodociągowa
proj. kanalizacji sanit. Ø200

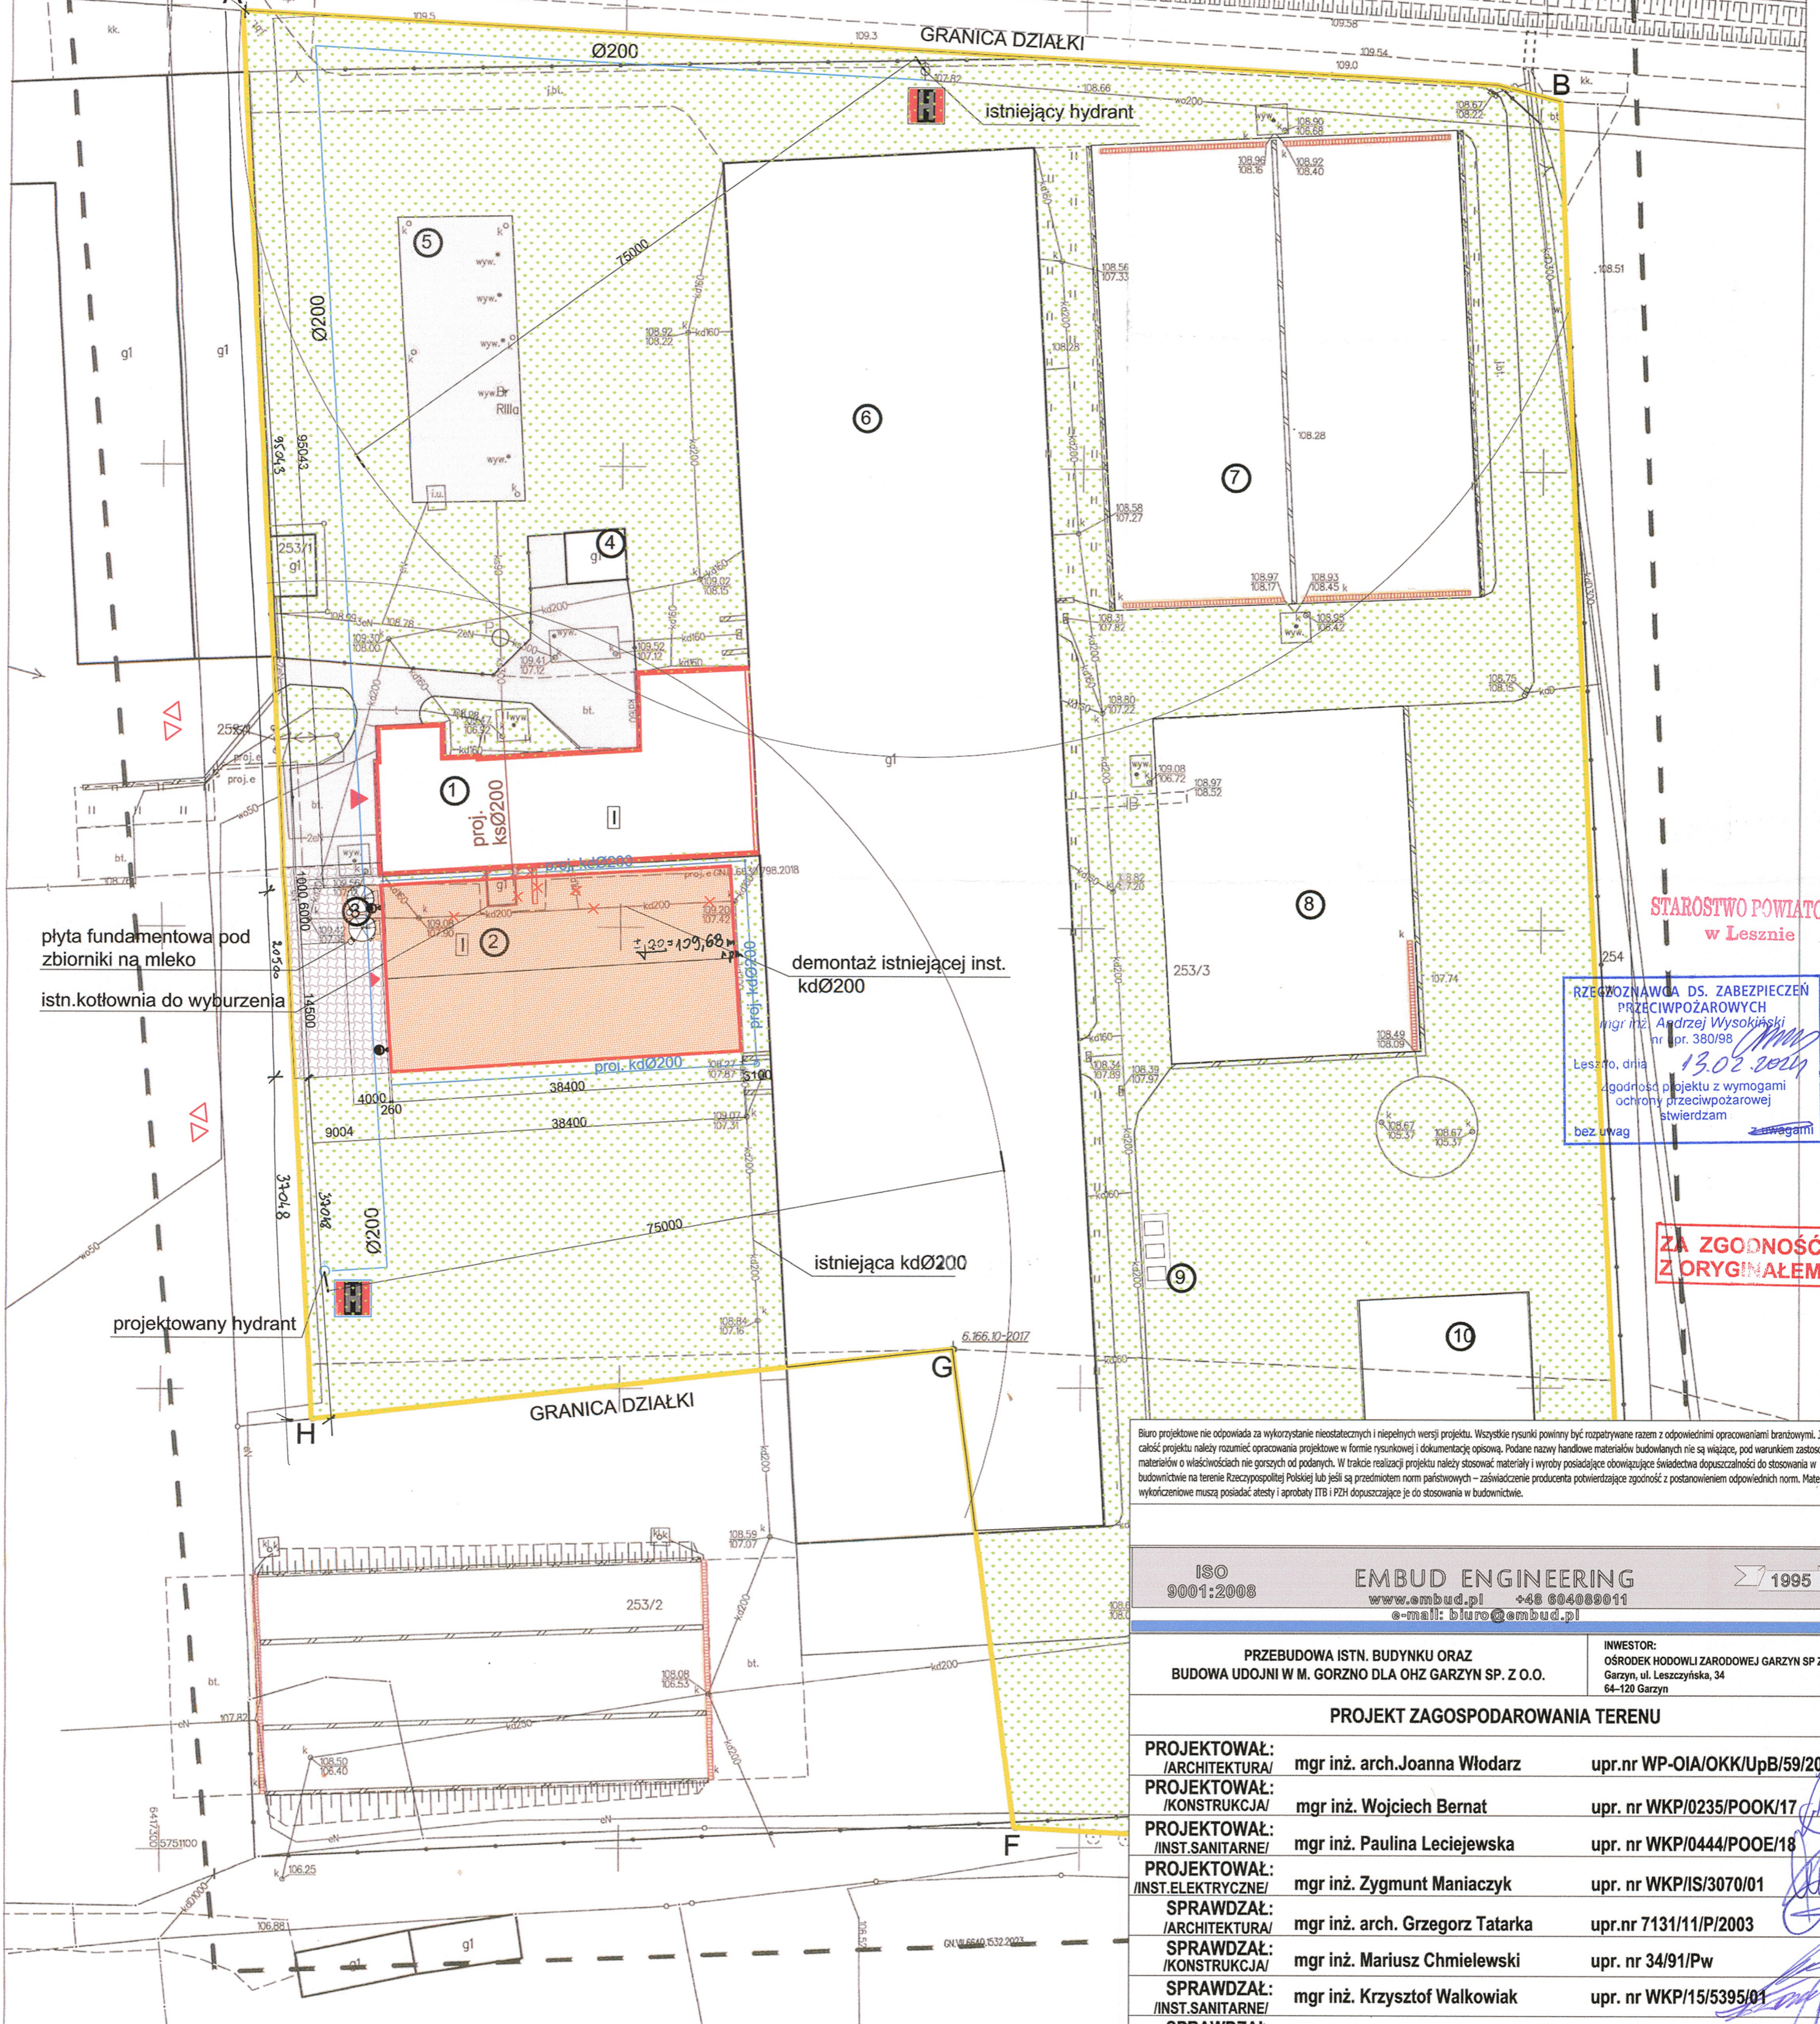

STAROSTWO POWIATOWE
w Lesznie

RZECZPODZIAWCA DS. ZABEZPIECZEN PRZECIWOPOŻAROWYCH
mgr inż. Andrzej Wysokiński
nr or. 380/98
Leszno, dnia 13.02.2024
Zgodność projektu z wymogami ochrony przeciwpożarowej stwierdzam
bez uwag

ZA ZGODNOŚĆ Z ORYGINAŁEM

Biuro projektowe nie odpowiada za wykorzystanie nieostatecznych i niepełnych wersji projektu. Wszystkie rysunki powinny być rozpisywane razem z odpowiednimi ograniczeniami branżowymi. Jako całość projektu należy rozumieć ograniczenia projektowe w formie rysunkowej i dokumentację opisową. Podane nazwy handlowe materiałów budowlanych nie są wiążące, pod warunkiem zastosowania materiałów o właściwościach nie gorszych od podanych. W trakcie realizacji projektu należy stosować materiały i wyroby posiadające obowiązujące świadectwa dopuszczalności do stosowania w budownictwie na terenie Rzeczypospolitej Polskiej lub jeśli są przedmiotem norm państwowych – zaświadczenie producenta potwierdzające zgodność z postanowieniami odpowiednich norm. Materiały wykorzystywane muszą posiadać atesty i aprobaty ITE i PZH dopuszczające je do stosowania w budownictwie.

ISO 9001:2008		EMBUD ENGINEERING www.embud.pl +48 694088011 e-mail: biuro@embud.pl		1995
PRZEBUDOWA ISTN. BUDYNKU ORAZ BUDOWA UDOJNI W M. GÓRZNO DLA OHZ GARZYN SP. Z O.O.		INWESTOR: OSRODEK HODOWLI ZARODKOWEJ GARZYN SP Z O O Garzyn, ul. Leszczyńska, 34 64-120 Garzyn		
PROJEKT ZAGOSPODAROWANIA TERENU				
PROJEKTOWAŁ: /ARCHITEKTURA/ /KONSTRUKCJA/	mgr inż. arch. Joanna Włodarz mgr inż. Wojciech Bernat	upr. nr WP-OIA/OKK/UpB/59/2008 upr. nr WKP/0235/POOK/17		
PROJEKTOWAŁ: /INST.SANITARNE/ /INST.ELEKTRYCZNE/	mgr inż. Paulina Leciejewska mgr inż. Zygmunt Maniacyk	upr. nr WKP/0444/POOE/18 upr. nr WKP/IS/3070/01		
SPRAWDZAŁ: /ARCHITEKTURA/ /KONSTRUKCJA/	mgr inż. arch. Grzegorz Tatarka mgr inż. Mariusz Chmielewski	upr. nr 7131/11/P/2003 upr. nr 34/91/Pw		
SPRAWDZAŁ: /INST.SANITARNE/ /INST.ELEKTRYCZNE/	mgr inż. Krzysztof Walkowiak mgr inż. Robert Poloch	upr. nr WKP/15/5395/01 upr. nr WKP/0178/PWOE/10		
FAZA PROJEKT ARCH.-BUD.				
BRANŻA: ARCHITEKTURA	DATA: II 2024	NR RYS. PZT-01	SKALA: 1:500	

NIE BĘDZIE PRZEPROWADZANA NIWELACJA TERENU. ISTNIEJĄCE RZĘDNE TERENU NIE ULEGAJĄ ZMIANIE