


RZUT FUNDAMENTÓW
skala 1:100

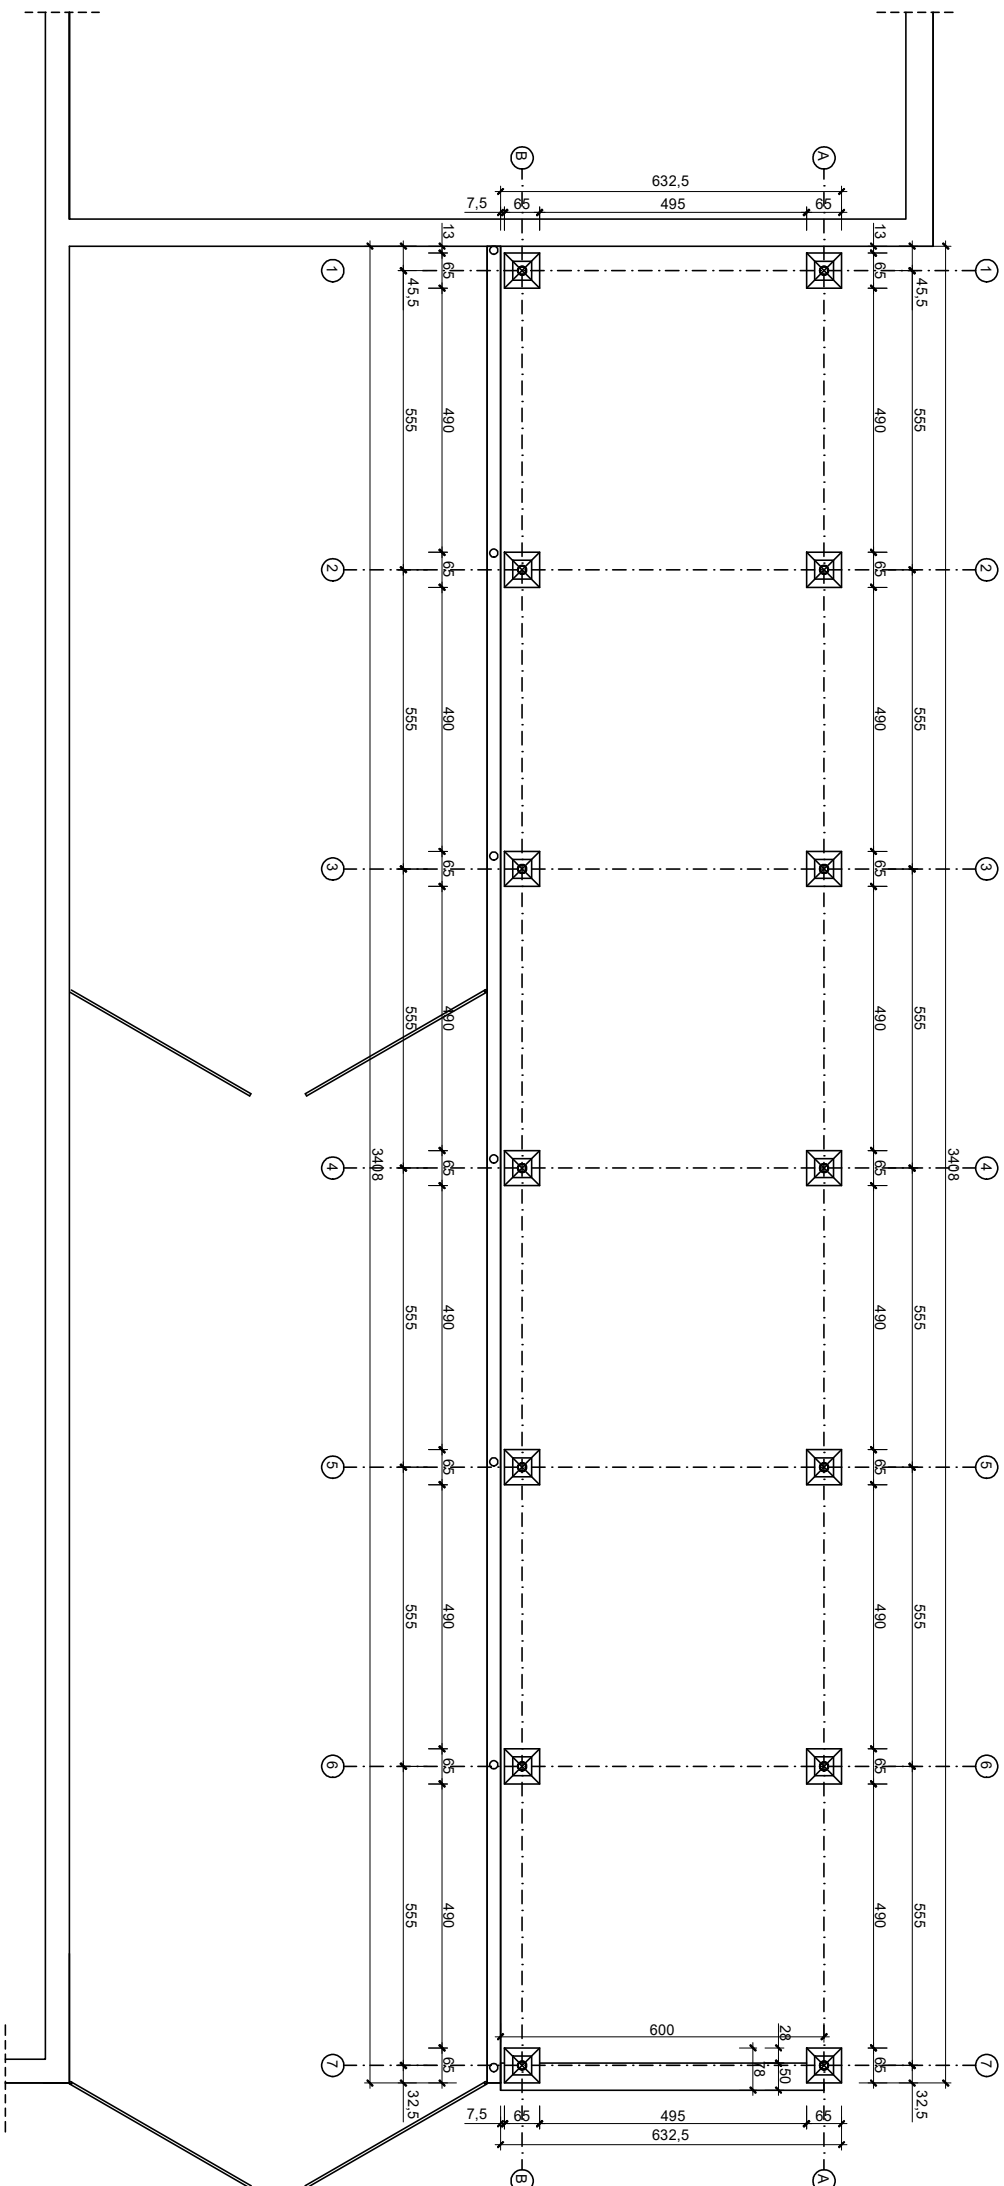

PROJEKT BUDOWLANY		ZADASZENIE NAD KOJSCAMI DLA CIEPŁ				PROJEKTANT: mgr inż. Kryska ul. Piłsudskiego 10 00-000 Warszawa tel. 22 123 45 67			
OŚRODEK HODOWLI ZARODKOWEJ "GARZYŃ" SP. Z O.O.		UL. LESZCZYŃSKA 34 64-120 KRZEMIEŃ							
ZADASZENIE STALOWE									
MIERZEJEWÓ DZ.NR 3/1		RZUT FUNDAMENTÓW							
STADIUM PROJEKT TECHNICZNY		BRANŻA KONSTRUKCJA		DATA 11-2024		STRONA I SKALA 10 1:100		NR RYS. K-01	
REG-01.01.11.17.03 - NIP 602.002.248.0 ul. Główna 23 04-400 LESZNO tel. kom. 66-01-423-68-5 biuro@zbiro.pl wpi.pl									