


RZUT PRZYZIEMIA
skala 1:100

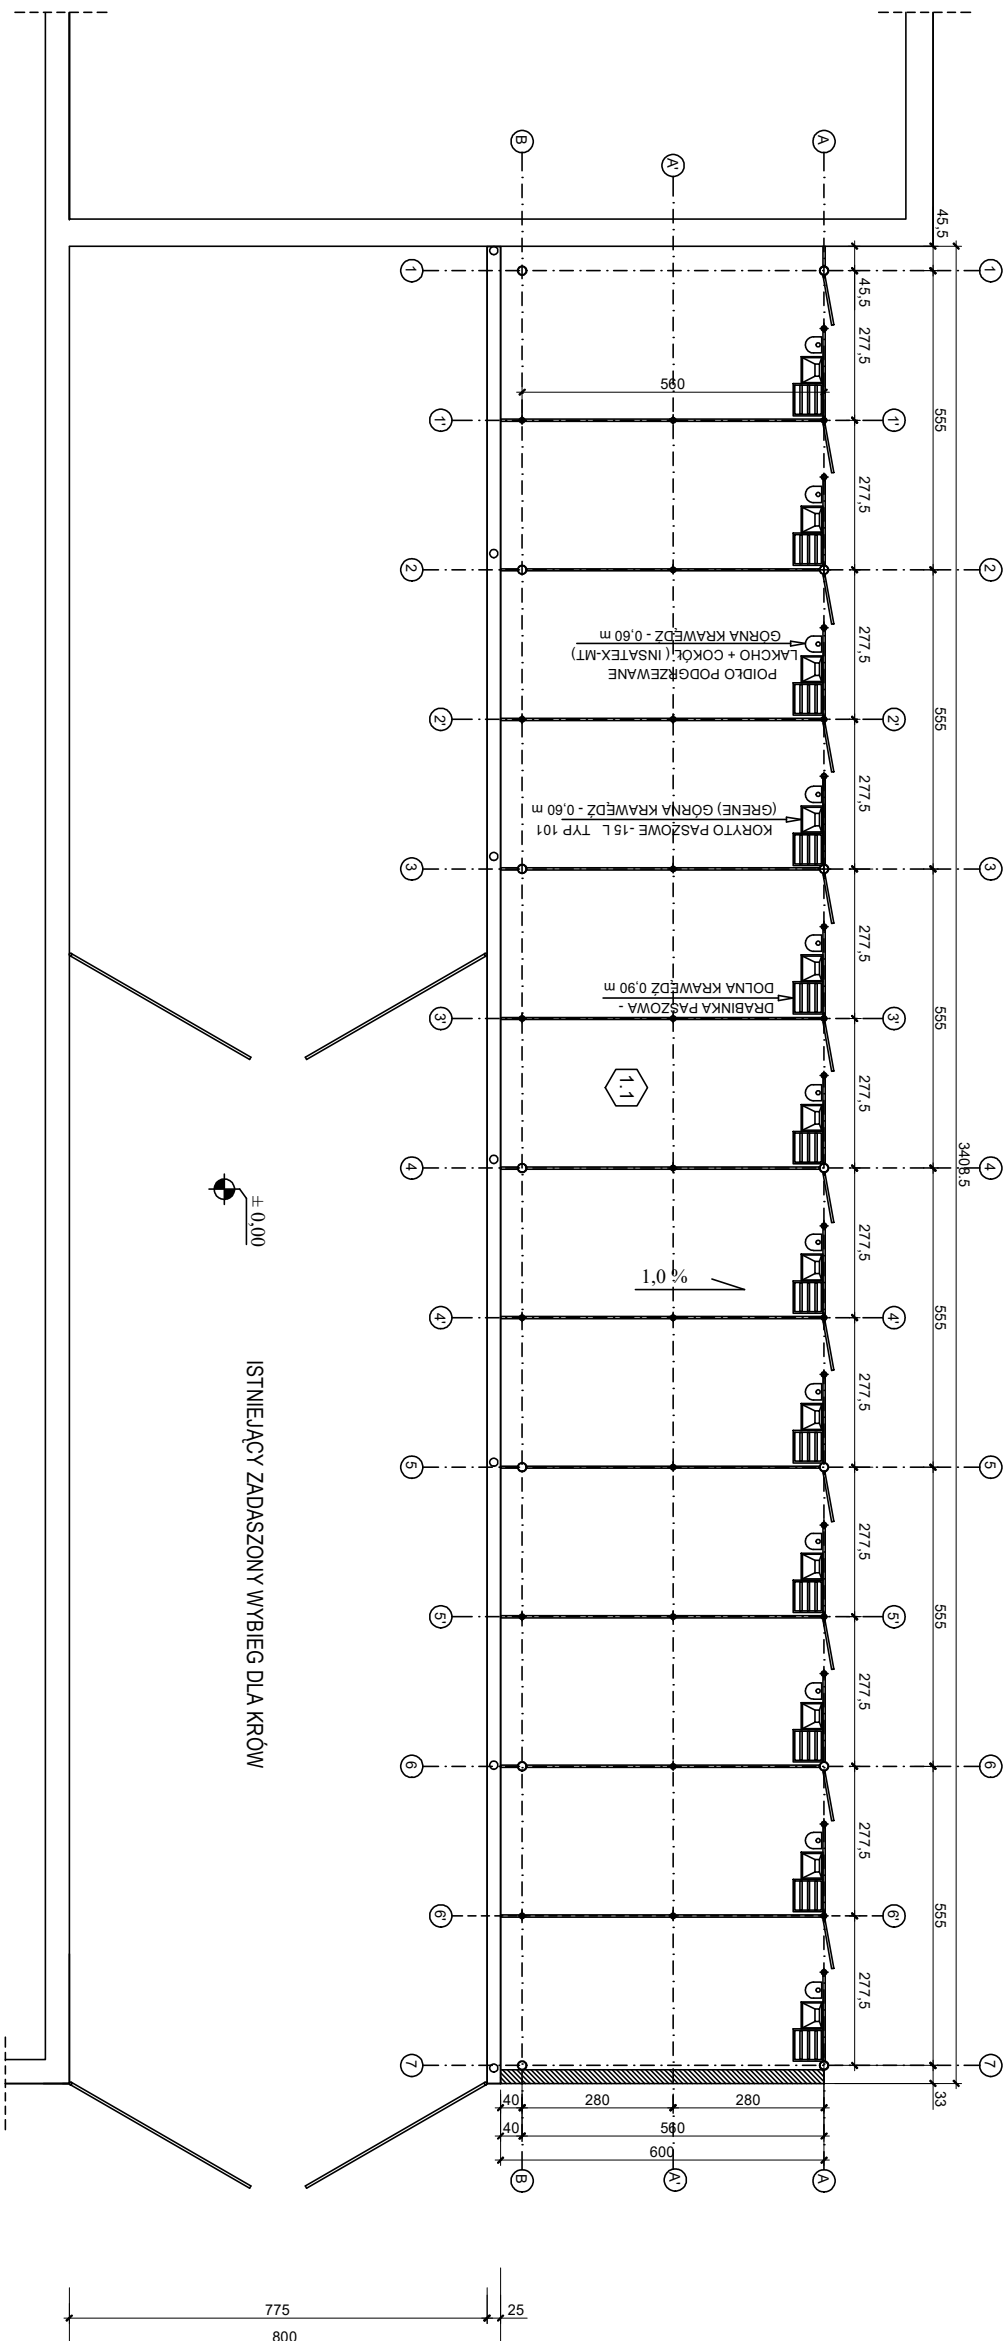

WYKAZ POMIESZCZEN

1.1	ZADASZENIE NAD KOJCAMI	203.01 m ²
Posadza betonowa		
OSŁOŁEM POWIERZCHNIA NETTO :		203.01 m ²
POWIERZCHNIA ZABUDOWY :		204.51 m ²

PROJEKT
BUDOWLANY



PROJEKTOWA
BUDOWLANY
UL. LEŚNICKA 34
64-120 KRZEMIEŃ
TEL. 0601 423 845
E-MAIL: biuro@evpol.pl
WWW.EVPOL.PL

ZADASZENIE NAD KOJCAMI
DLA CIEŁ

OŚRODEK HODOWLI ZARODKOWEJ
"GARZYŃ" SP. Z O.O.

UL. LEŚNICKA 34 64-120 KRZEMIEŃ

ZADASZENIE STALOWE

MIERZEJEWÓ DZ NR 3/1

RZUT PRZYZIEMIA

STADIUM PROJEKT BUDOWLANY	BRANŻA ARCHITEKTURA	DATA 11-2024	STRONA 11	SKALA 1:100	NR RYS. A-01
---------------------------------	------------------------	-----------------	--------------	----------------	-----------------