RZUT DACHU
skala 1:100

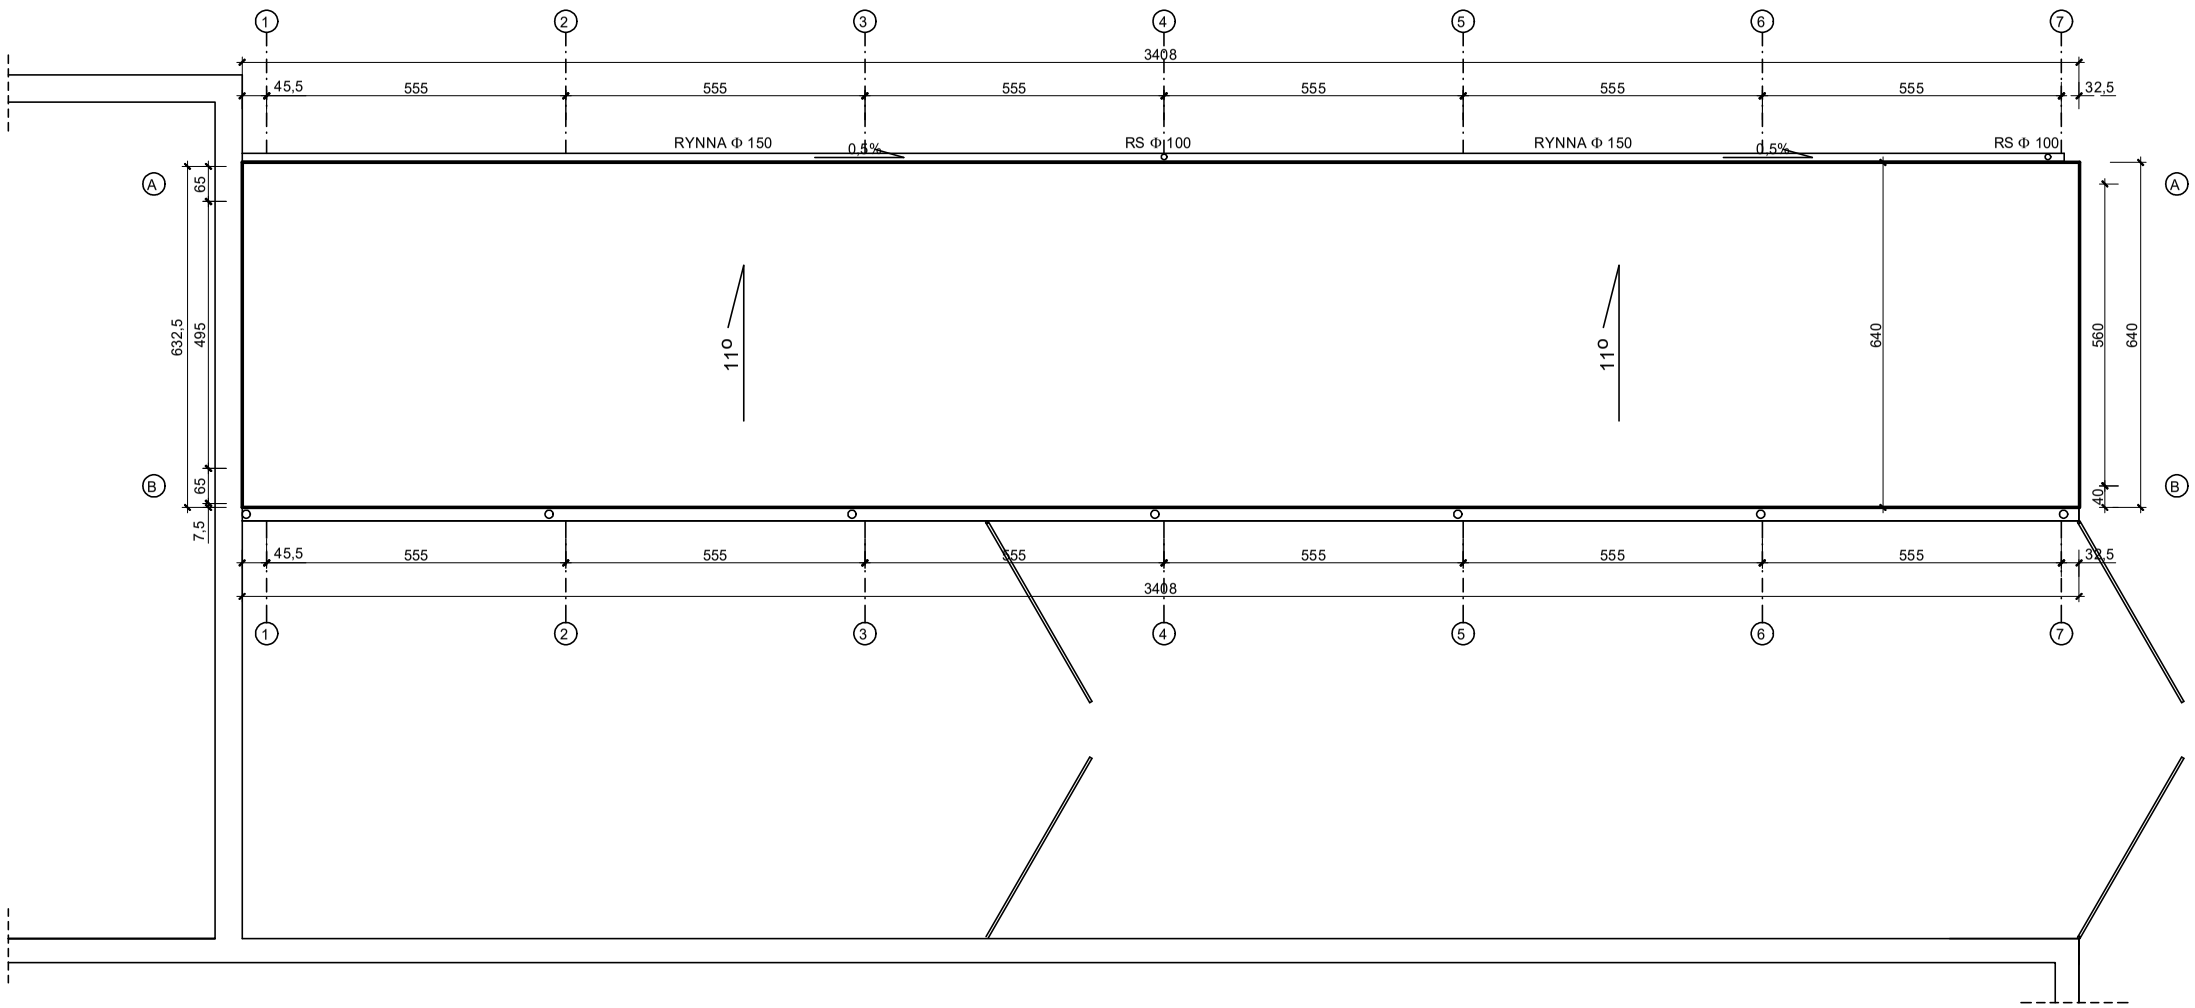

PROJEKT BUDOWLANY	ZADASZENIE NAD KOJCAMI DLA CIEĄT	PROJEKTANT : mgr inż. Jakub Rzeźniczak upr. proj. nr 1131/88/Lo w specjalności architektonicznej				
BIURO PROJEKTÓW I REALIZACJI INWESTYCJI "EVPOL" ul.Gierymskiego 23 64-100 LESZNO tel.kom.0-601-423-685 bpvlleszno@wp.pl REGON 411241765 NIP 697-002-72-50	OŚRODEK HODOWLI ZARODOWEJ "GARZYN" SP. Z O.O UL.LESZCZYŃSKA 34 64-120 KRZEMIENIWO	PROJEKTANT : inż.Marek Łysiak upr.proj.nr 296/81/Lo w specjalności konstrukcyjnej				
	ZADASZENIE STALOWE					
	MIERZEJEWO DZ.NR 3/1					
	RZUT DACHU					
	STADIUM: PROJEKT BUDOWLANY	BRANŻA: ARCHITEKTURA	DATA: 11-2024	STRONA: 13	SKALA: 1:100	NR RYS.: A-02