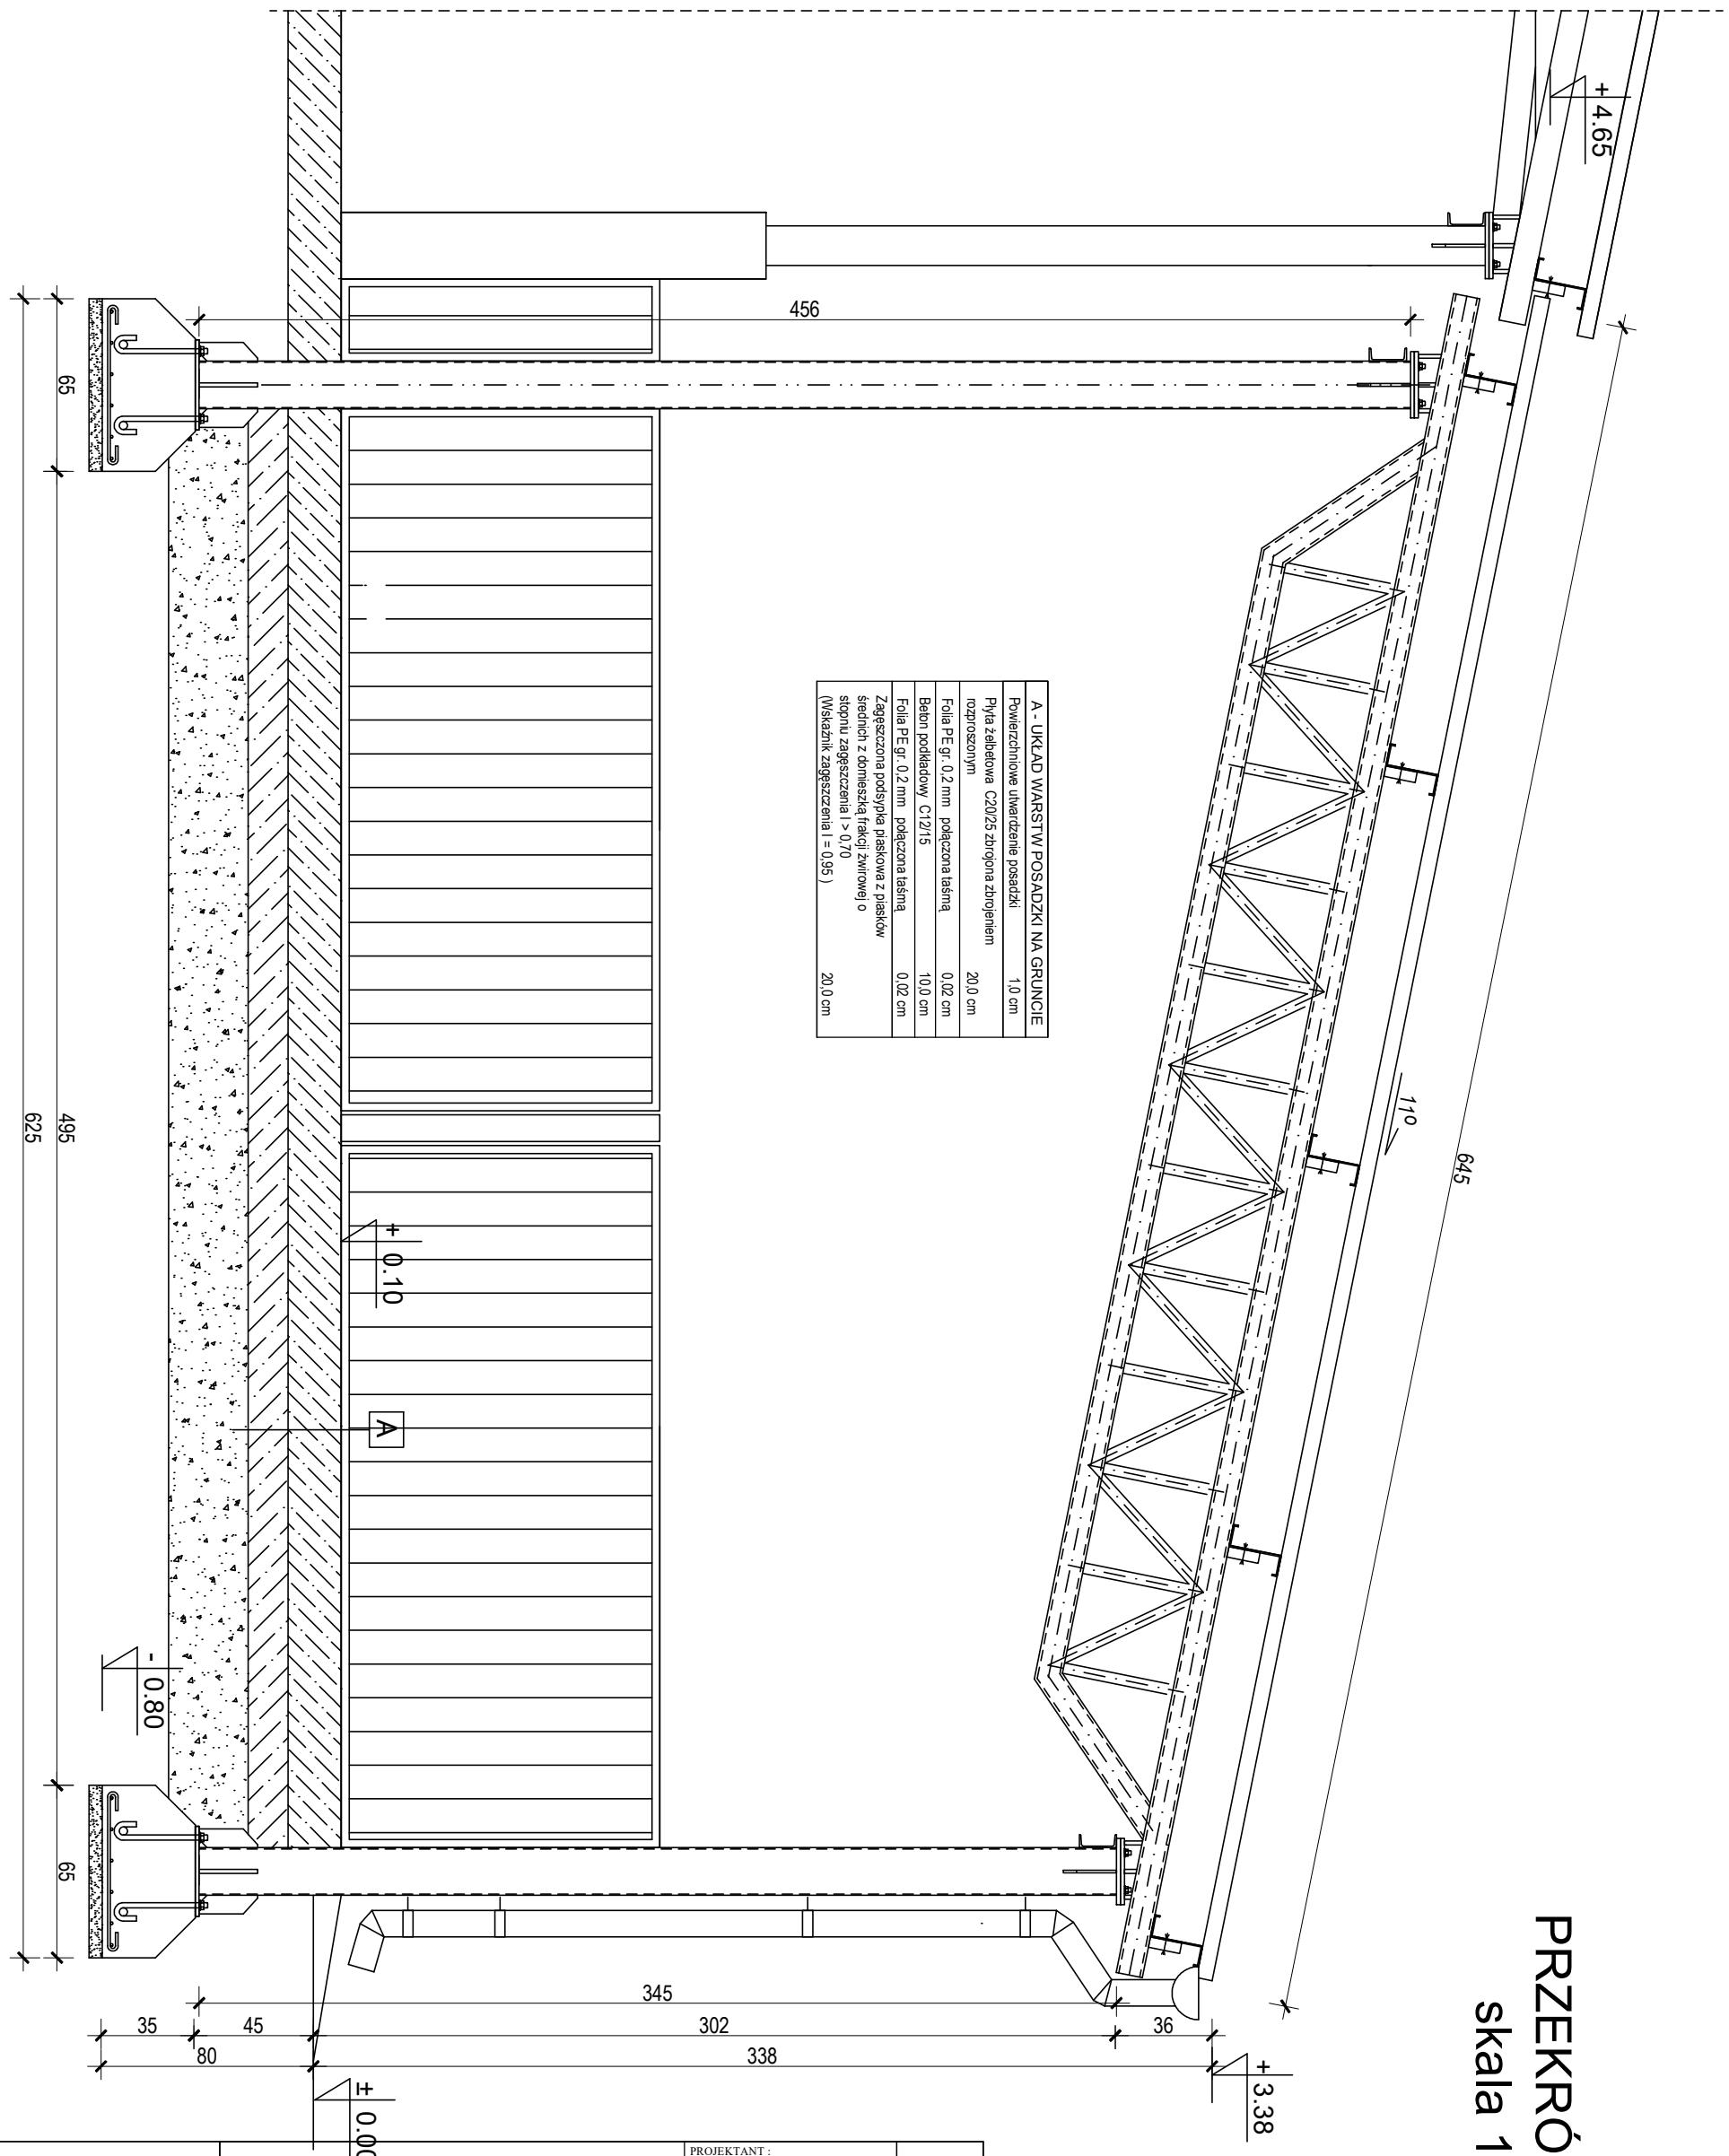

A - UKŁAD WARSTW POSADZKI NA GRUNCIE	
Powierzchniowe utwardzenie posadzki	1,0 cm
Płyta żelbetowa C20/25 zbrojona zbrojeniem rozproszonym	20,0 cm
Folia PE gr. 0,2 mm połączona taśmą	0,02 cm
Beton podkładowy C12/15	10,0 cm
Folia PE gr. 0,2 mm połączona taśmą	0,02 cm
Zagęszczona podsypka piaskowa z piasków średnich z domieszką frakcji żwirowej o stopniu zagęszczenia I > 0,70 (Wskaźnik zagęszczenia I = 0,95)	20,0 cm

PRZEKRÓJ A - A
skala 1:25

PROJEKT BUDOWLANY

BIURO PROJEKTÓW I REALIZACJI INWESTYCJI
"EVPOL"
ul.Gierymskiego 23
64-100 LESZNO
tel.kom.0-601-423-685
bpirileszno@wp.pl
REGON 411121783 * NIP 697-002-72-50

ZADASZENIE NAD KOJCAMI DLA CIEĄT

OŚRODEK HODOWLI ZARODOWEJ "GARZYN" SP. Z O.O
UL.LESZCZYŃSKA 34 64-120 KRZEMIENIWO

ZADASZENIE STALOWE

MIERZEJEWO DZ.NR 3/1

PROJEKTANT :
mgr inż. Jakub Rzeźniczak
upr.proj.nr 1131/88/Lo
w specjalności architektonicznej

PROJEKTANT :
inż.Marek Łysiak
upr.proj.nr 296/81/Lo
w specjalności konstrukcyjnej

PRZEKRÓJ A-A

STADIUM	BRANŻA	DATA	STRONA	SKALA	NR RYS.
PROJEKT BUDOWLANY	ARCHITEKTURA	11-2024	14	1:25	A-03