


WIĄZAR WK-1
skala 1:25

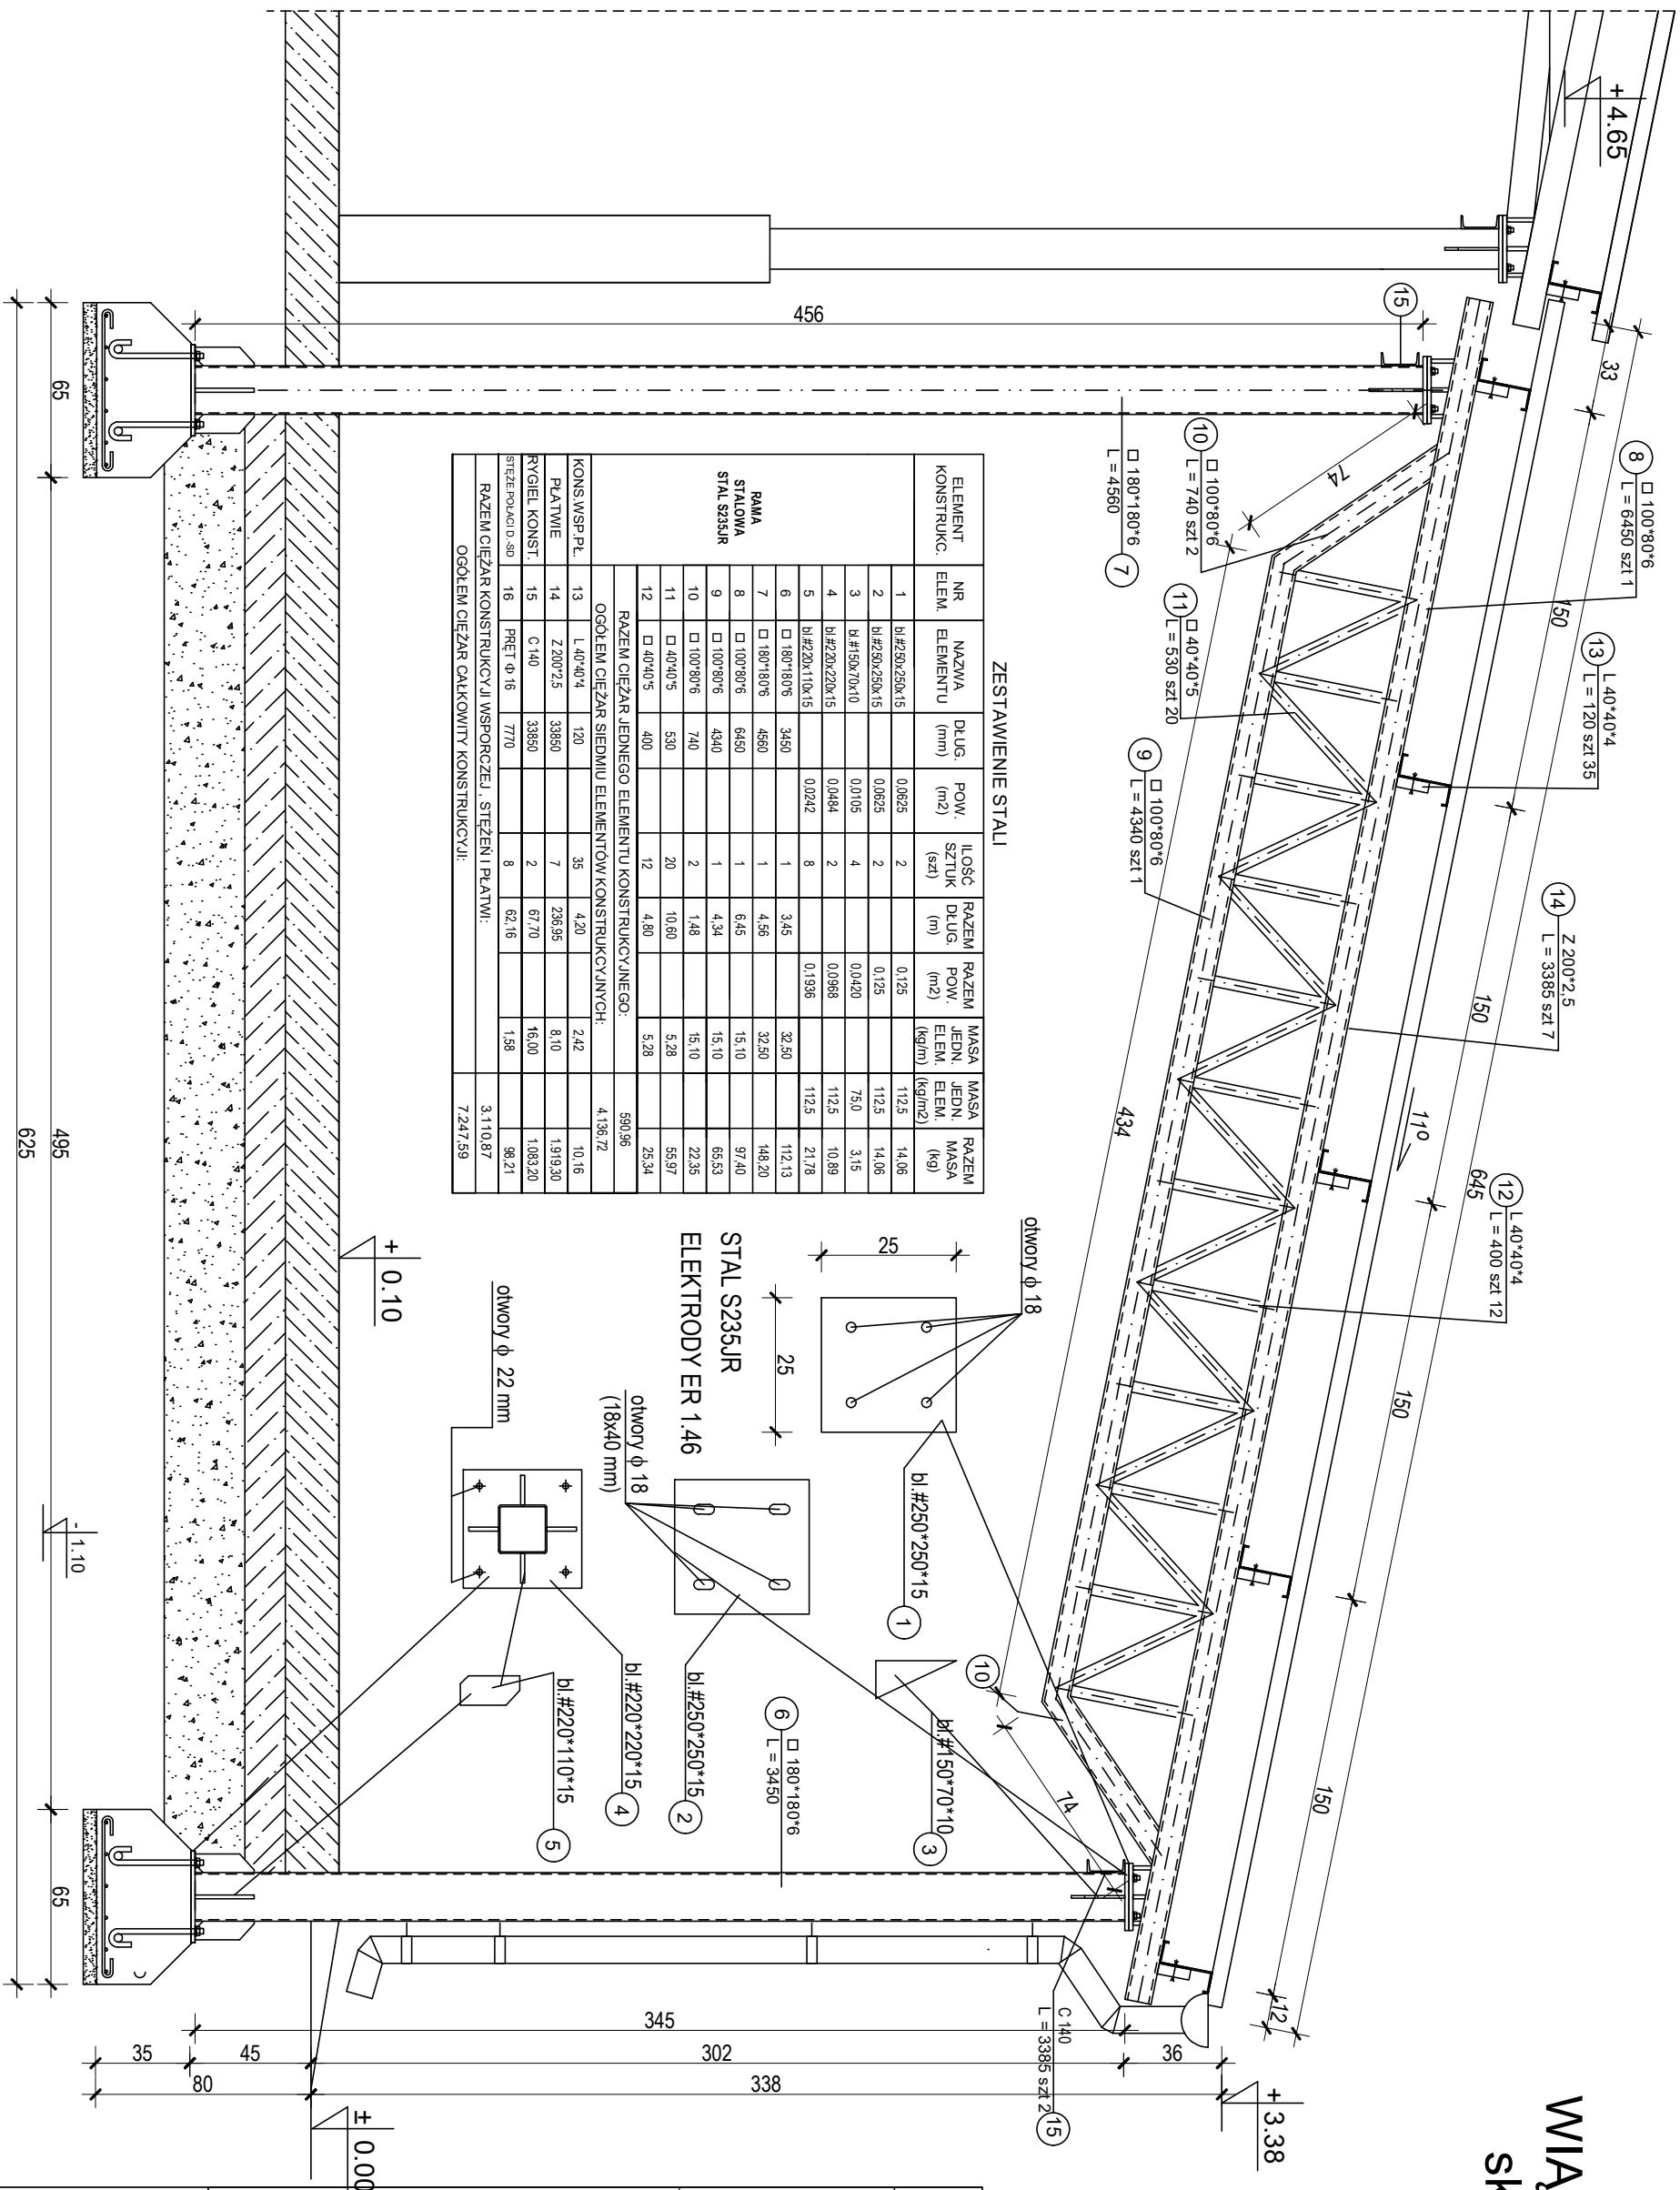

ZESTAWIENIE STALI									
ELEMENT KONSTRUK.	NR ELEM.	NAZWA ELEM. (mm)	DLUG. (mm)	POW. (m2)	ILOŚĆ SZTUK (szt)	RAZEM DLUG. (m)	RAZEM POW. (m2)	MASA JEDN. ELEM. (kg/m)	MASA JEDN. ELEM. (kg)
RAMA STALOWA STAL S235JR	1	bl #250x250x15		0,0625	2		0,125		112,5
	2	bl #250x250x15		0,0625	2		0,125		112,5
	3	bl #150x70x10		0,0105	4		0,0420		75,0
	4	bl #220x220x15		0,0484	2		0,0968		112,5
	5	bl #220x110x15		0,0242	8		0,1936		112,5
	6	bl #180x180x6	3450		1	345		32,50	112,13
	7	bl #180x180x6	4560		1	456		32,50	148,20
	8	bl #100x80x6	6450		1	645		15,10	97,40
	9	bl #100x80x6	4340		1	434		15,10	65,53
	10	bl #100x80x6	740		2	148		15,10	22,35
	11	bl #40x40x5	530		20	1060		5,28	55,97
	12	bl #40x40x5	400		12	480		5,28	25,34
RAZEM CIĘŻAR JEDNEGO ELEMENTU KONSTRUKCYJNEGO:						590,96			
OGÓŁEM CIĘŻAR SIĘDMU ELEMENTÓW KONSTRUKCYJNYCH:						4136,72			
KONS. WSP. PL.	13	L 40x40x4	120		35	420		2,42	10,16
PLATWIE	14	Z 200x25	3385		7	23695		8,10	1919,30
RYGIEL KONST.	15	C 140	3385		2	6770		16,00	1083,20
STEŻE POLICIO. SŁO	16	PRĘT Ø 16	7770		8	62,16		1,58	98,21
RAZEM CIĘŻAR KONSTRUKCYJI WSPORCZEL. STEŻENI I PLATWI:						3110,87			
OGÓŁEM CIĘŻAR CAŁKOWITY KONSTRUKCYJI:						7247,59			

STAL S235JR
ELEKTRODY ER 1.46

otwory Ø 18
(18x40 mm)

bl #220x110x15

otwory Ø 22 mm

+ 0.10

± 0.00

PROJEKT
BUDOWLANY



INWESTYCJA

ZADASZENIE NAD KOJCAMI
DLA CIEĄT

INWESTOR

OŚRODEK HODOWLI ZARODOWEJ
"GARZYN" SP. Z O.O.
UL. LESZCZYŃSKA 34 64-120 KRZEMIENIWO

LOKALIZACJA

ZADASZENIE STALOWE

MIERZEJEWO DZ. NR 3/1

WIĄZAR Wk-1

STADIUM
PROJEKT
BUDOWLANY

BRANŻA
KONSTRUKCJA

DATA
11-2024

STRONA
16

SKALA
1:25

NR RYS.
K-03

PROJEKTANT :
inż. Marek Łysiak
upr. proj. nr 296/81/Lo
w specjalności konstrukcyjnej