



FUNDAMENTY

skala 1:20

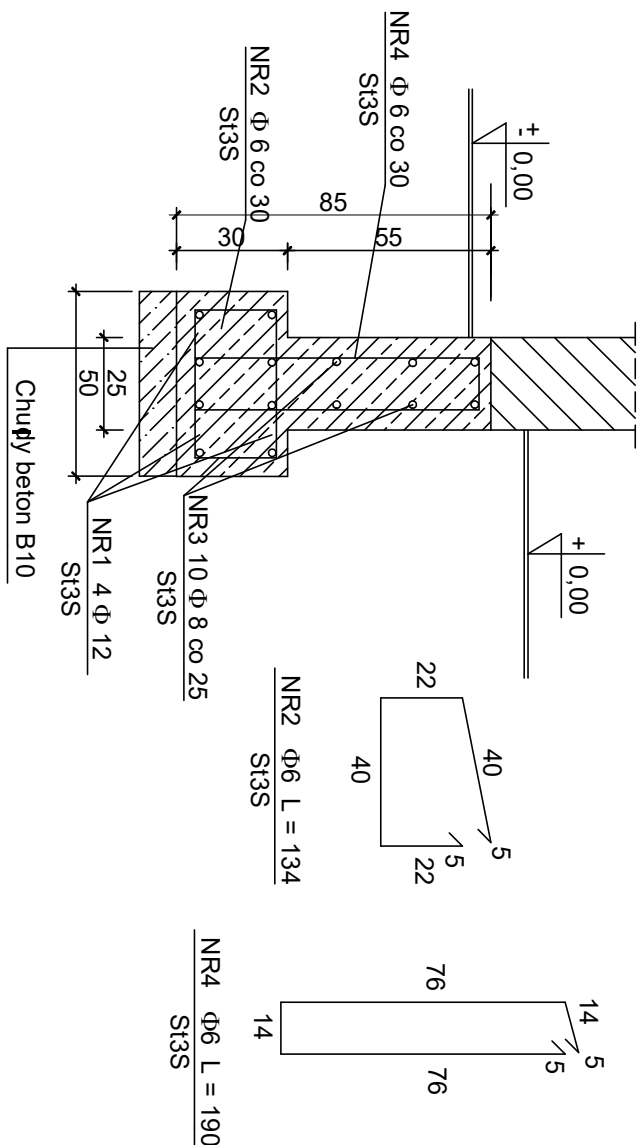

ŁAWA FUNDAMENTOWA Ł-1

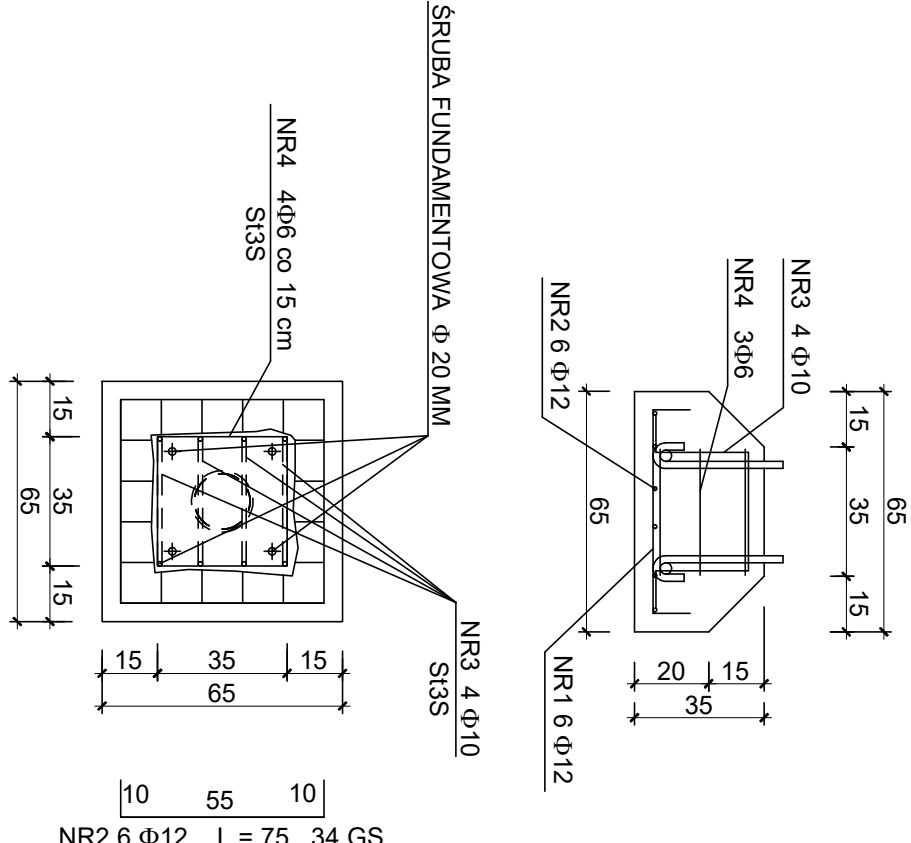

STOPA FUNDAMENTOWA SF-1

ZESTAWIENIE STALI : ŁAWA FUNDAMENTOWA Ł-1

ELEMENT KONSTRUKC.	NR PRĘTA	Φ (mm)	DŁUG. PRĘTA (cm)	ILOŚĆ PRĘTÓW (szt)	DŁUGOŚĆ RAZEM (m)		
					A - I	A - I	A - I
ŁAWA Ł - 1	1	12	100	4	4,00		
	2	6	134	3			4,02
	3	8	100	10		10,00	
	4	6	190	3			5,70
RAZEM DŁUGOŚĆ				- (m)	4,00	10,00	9,72
MASA JEDNOSTKOWA				- (kg/m)	0,888	0,395	0,222
MASA CAŁKOWITA				- (kg)	3,55	3,95	2,16
RAZEM STALI NA 1 M :				- (kg)	9,66		
OGÓŁEM STALI 6,0 M :				- (kg)	57,96		

ZESTAWIENIE STALI : STOPA FUNDAMNTOWA ST-1.1

ELEMENT KONSTRUKC.	NR PRĘTA	Φ (mm)	DŁUG. PRĘTA (cm)	ILOŚĆ PRĘTÓW (szt)	DŁUGOŚĆ RAZEM (m)		
					A - III	A - I	A - I
STOPA ST-1.1	1	12	75	6	4,50		
	2	12	75	6	4,50		
	3	10	102	4		4,08	
	4	6	146	3			4,38
RAZEM DŁUGOŚĆ				- (m)	9,00	4,08	4,38
MASA JEDNOSTKOWA				- (kg/m)	0,888	0,617	0,222
MASA CAŁKOWITA				- (kg)	7,99	2,52	0,97
OGÓŁEM STALI : (1 element)				- (kg)	11,48		
OGÓŁEM STALI : (14 elementów)				- (kg)	160,72		

BETON B20
BETON B10
STAL A-III 34GS
STAL A-I St3S

PROJEKT BUDOWLANY

PROJEKTANT :
mgr inż. Jacek Zdobych
w specjalności konstrukcyjnej

ZADASZENIE NAD KOJCAMI DLA CIEĄT

OŚRODEK HODOWLI ZARODOWEJ "GARZYŃ" SP. Z O.O
UL. LESZCZYŃSKA 34 64-120 KRZEMIENIWO

ZADASZENIE STALOWE

MIERZEJEWO DZ.NR 3/1

FUNDAMENTY

STADIUM PROJEKT TECHNICZNY	BRANŻA KONSTRUKCJA	DATA 11-2024	STRONA 17	SKALA 1:20	NR RYS. K-03
----------------------------	--------------------	--------------	-----------	------------	--------------