KANAŁ ODWADNIAJĄCY
skala 1:15

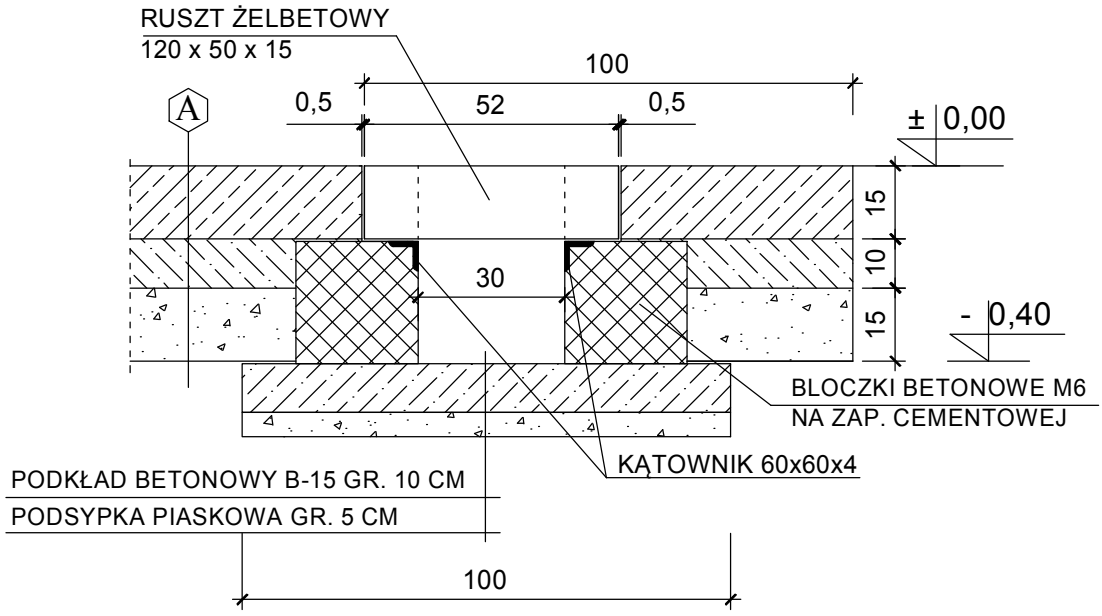

A
PŁYTA ŻELBETONOWA B-25 GR. 15 CM
2 x FOLIA POLIETYLENOWA GR 0,2 MM
PODKŁAD BETONOWY B-10 GR. 10 CM
PODBUDOWA Z TŁUCZNIA GR. 15 CM

PROJEKT BUDOWLANY

"EVPOL"
ul.Gierymskiego 23
64-100 LESZNO
Tel./Fax (0-65) 520-89-78
Tel.kom.0-601-423-685
REGON 411121783 * NIP 697-002-72-50

INWESTYCJA: ROZBUDOWA SILOSU NA KISZONKĘ

INWESTOR: OŚRODEK HODOWLI ZARODOWEJ "GARZYN" SP. Z O.O.
GARZYN UL.LESZCZYŃSKA 34
64-120 KRZEMIENIEWO

OBIEKT: SILOS NA KISZONKĘ

LOKALIZACJA: GÓRZNO 64-120 KRZEMIENIEWO
Działka nr 253/2

PROJEKTANT PROWADZĄCY: inż.MAREK ŁYSIAK
Upr.111/98/Lo
w specjalności konstrukcyjnej

PROJEKTANT : tb. MIECZYSŁAW PACHURA
upr.do kier.robot. bud.nr 194/80/Lo
upr.do proj.arch.i konst.-bud.nr364/82/Lo

BRANŻA: ARCH. + KONSTR.

STADIUM: PROJEKT TECHNICZNY

RYSUNEK	DATA	STRONA	SKALA	NR RYSUNKU
KANAŁ ODWADNIAJĄCY	07-2023	13	1 : 15	06