



## Przekrój A-A

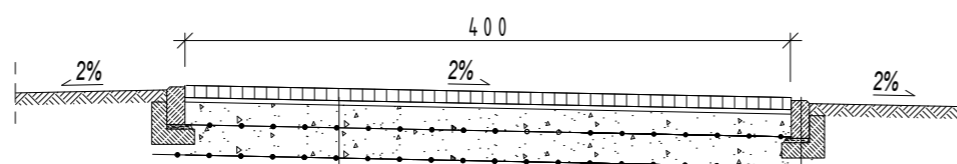

Kostka brukowa H	8cm
Podsyпка cem.-piask. 1:3	3cm
KŁSM 0/31.5	15cm
Geosiatka dwukierunkowa 30/30kN/m	
KŁSM 0/31.5	20cm
Geosiatka dwukierunkowa 30/30kN/m	
PODŁOŻE ( $E_2 > 25\text{MPa}$ )	

Obrzeże betonowe 12x25
Podsyпка cem.-piask. 1:3
Ława betonowa z oporem C12/15

## Przekrój B-B

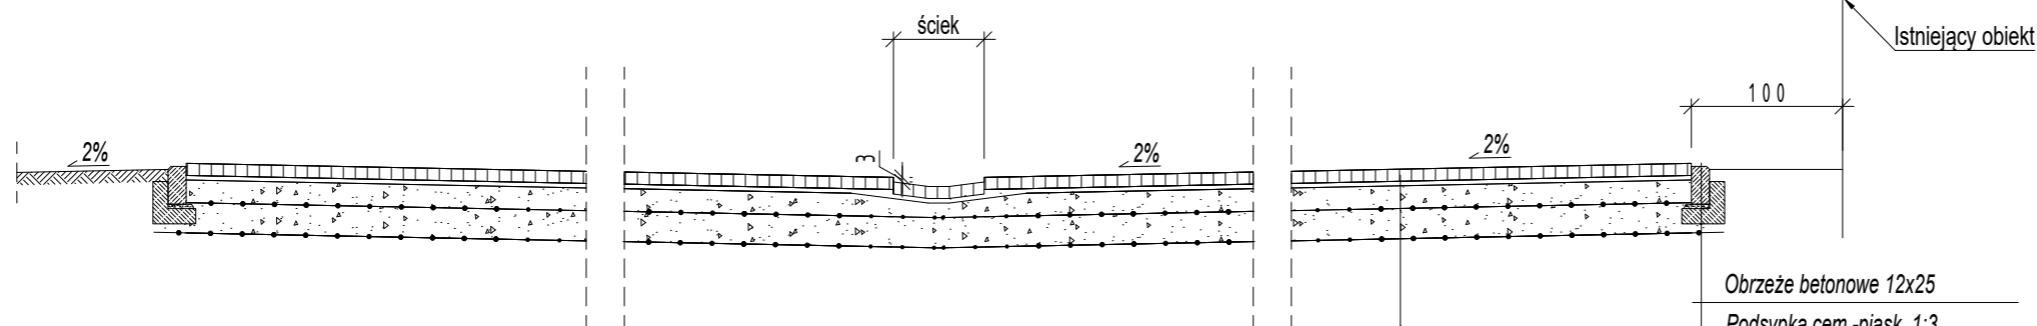

Kostka brukowa H	8cm
Podsyпка cem.-piask. 1:3	3cm
KŁSM 0/31.5	15cm
Geosiatka dwukierunkowa 30/30kN/m	
KŁSM 0/31.5	20cm
Geosiatka dwukierunkowa 30/30kN/m	
PODŁOŻE ( $E_2 > 25\text{MPa}$ )	

Obrzeże betonowe 12x25
Podsyпка cem.-piask. 1:3
Ława betonowa z oporem C12/15

TEMAT	Utwardzenie terenu na terenie CPM Drobnin		
ADRES INWESTYCJI	Drobnin, gm. Krzemieniewo, działka nr 298, obr.ewid. 0004		
INWESTOR	OHZ Garzyn Sp. z o.o. Garzyn ul. Leszczyńska 34 64-120 Krzemieniewo		
JEDNOSTKA PROJEKTOWA	CNI Centrum Nowoczesnej Inżynierii		
PROJEKTANT	NR UPRAWN.	PODPIS	DATA 09.2022
mgr inż. Piotr Tomala	697/01/DUW		
ASYSTENT	NR UPRAWN.	PODPIS	SKALA 1:50
mgr inż. Paweł Radziemski	-		
RYСУNEK	PRZEKROJE NORMALNE A-A, B-B		NUMER RYSUNKU 6