



ELEWACJA ZACHONIA
SKALA 1:100

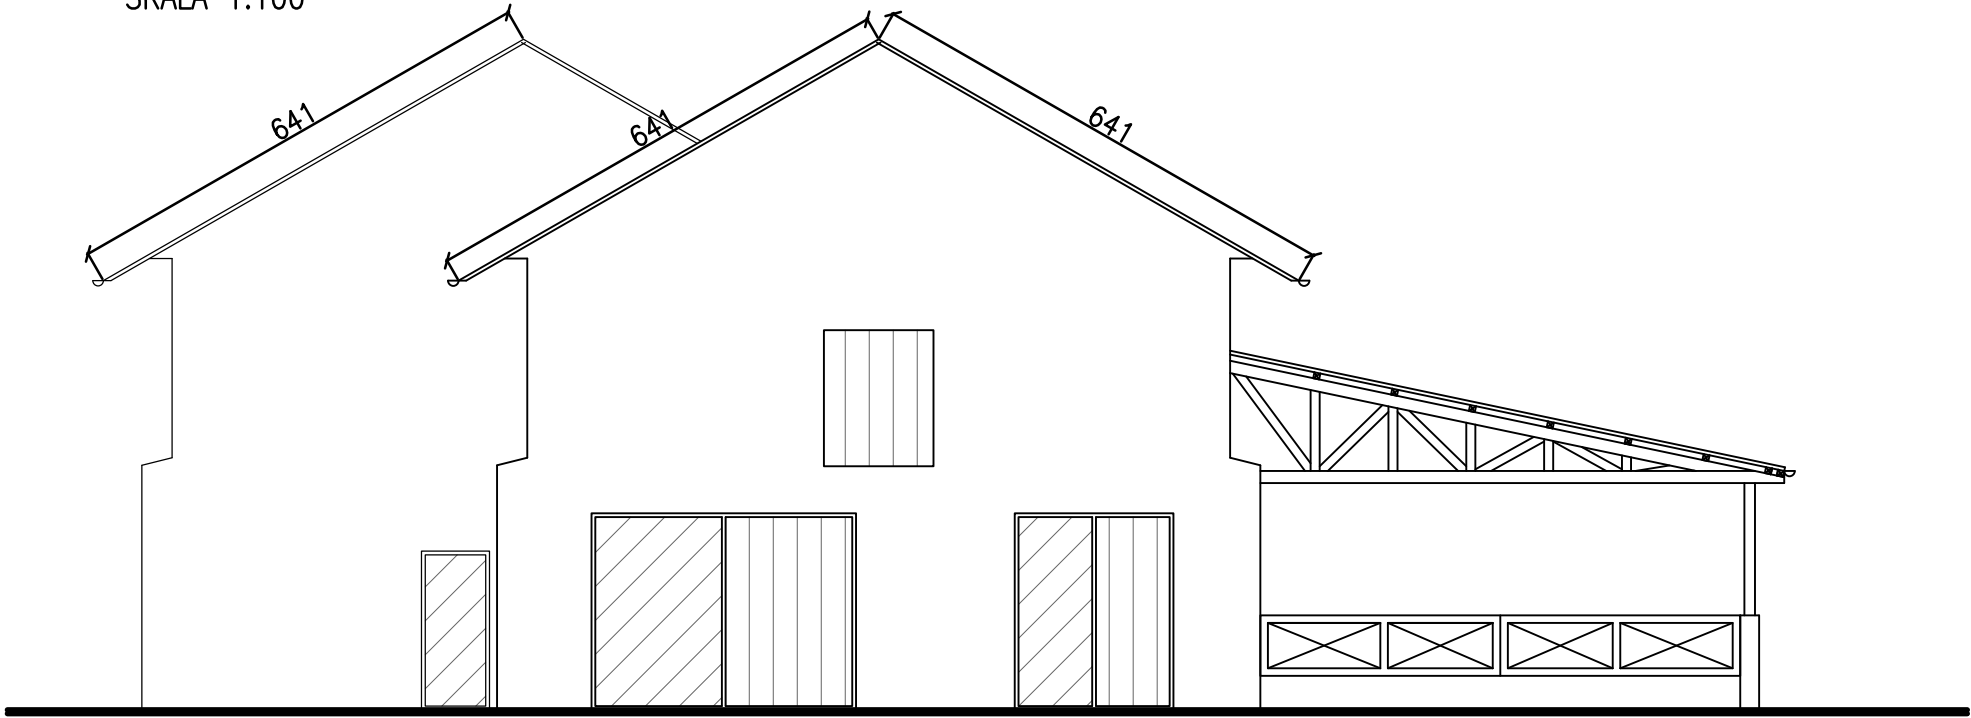

ELEWACJA WSCHODNIA
SKALA 1:100

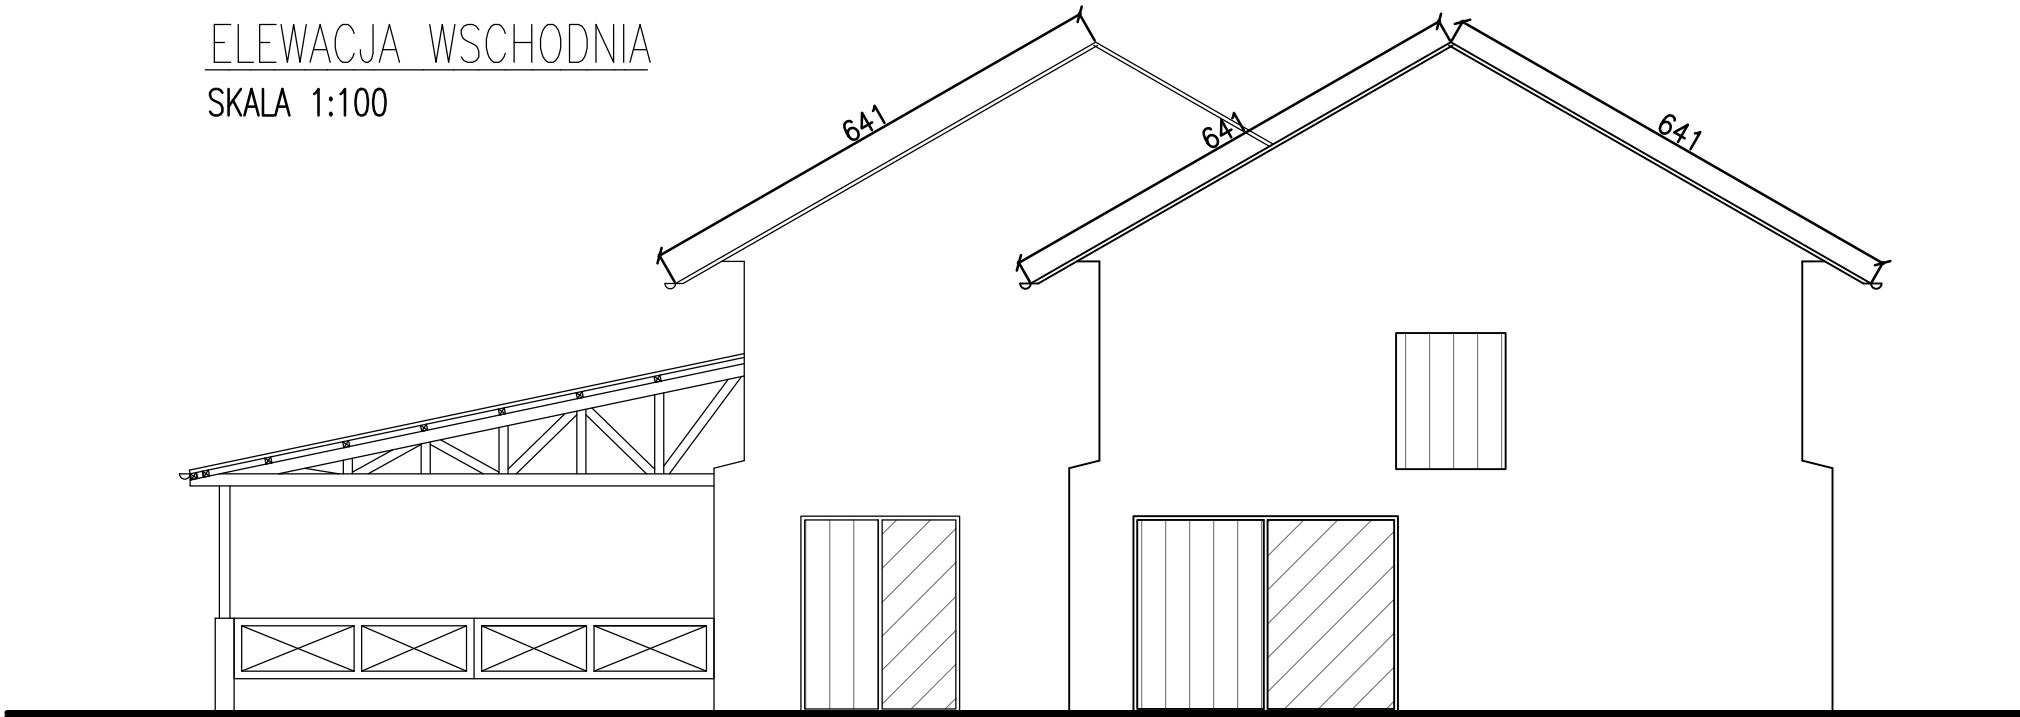

TEMAT					PRZEBUDOWA BUDYNKU GOSPODARCZEGO	
ADRES OBIEKTU					Gospodarstwo Drobnin; gmina Krzemieniewo; działka 297/2	
ZLECENIODAWCA					Ośrodek Hodowli Zarodowej "Garzyn" Sp. z o.o. Garzyn, ul. Leszczyńska 34 64–120 Krzemieniewo	
WYKONAŁ		specjalność konstr. – budowlana	NR UPRAWIEŃ	PODPIS	DATA	06.2025
mgr inż. arch Monika Nowak–Pachacz			13/WPOKK/2016		SKALA	1:100
RYSUNEK					NUMER RYSUNKU	
Elewacje wschodnia i zachodnia – po zmianach					1	