



ELEWACJA WSCHODNIA

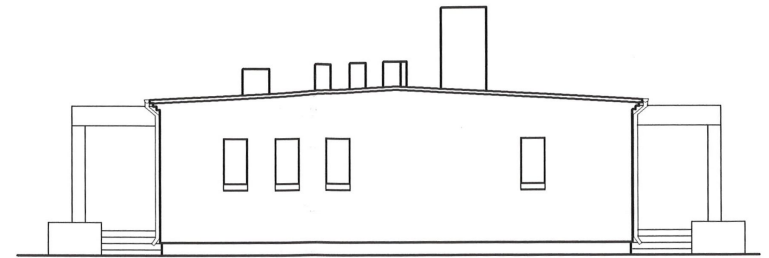

ELEWACJA PÓŁNOCNA


ELEWACJE skala 1: 100

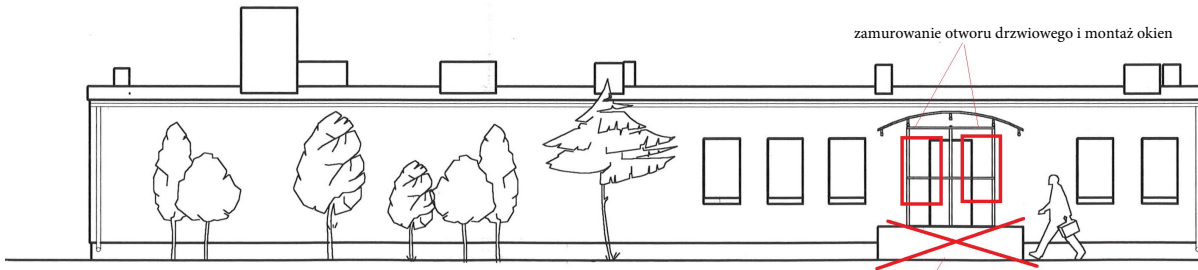

ELEWACJA ZACHODNIA

rozbiórka istniejącego wiatrolapu

zamurowanie otworu drzwiowego i montaż okien

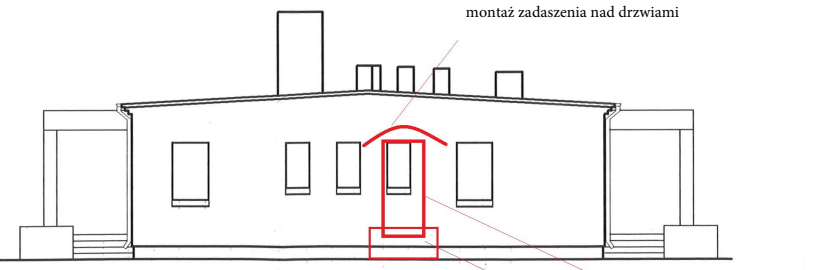

ELEWACJA POŁUDNIOWA

schody wejściowe

wykucie otworu i montaż drzwi

montaż zadaszenia nad drzwiami