


**MAPA DO CELÓW PROJEKTYJNYCH**

04173027000

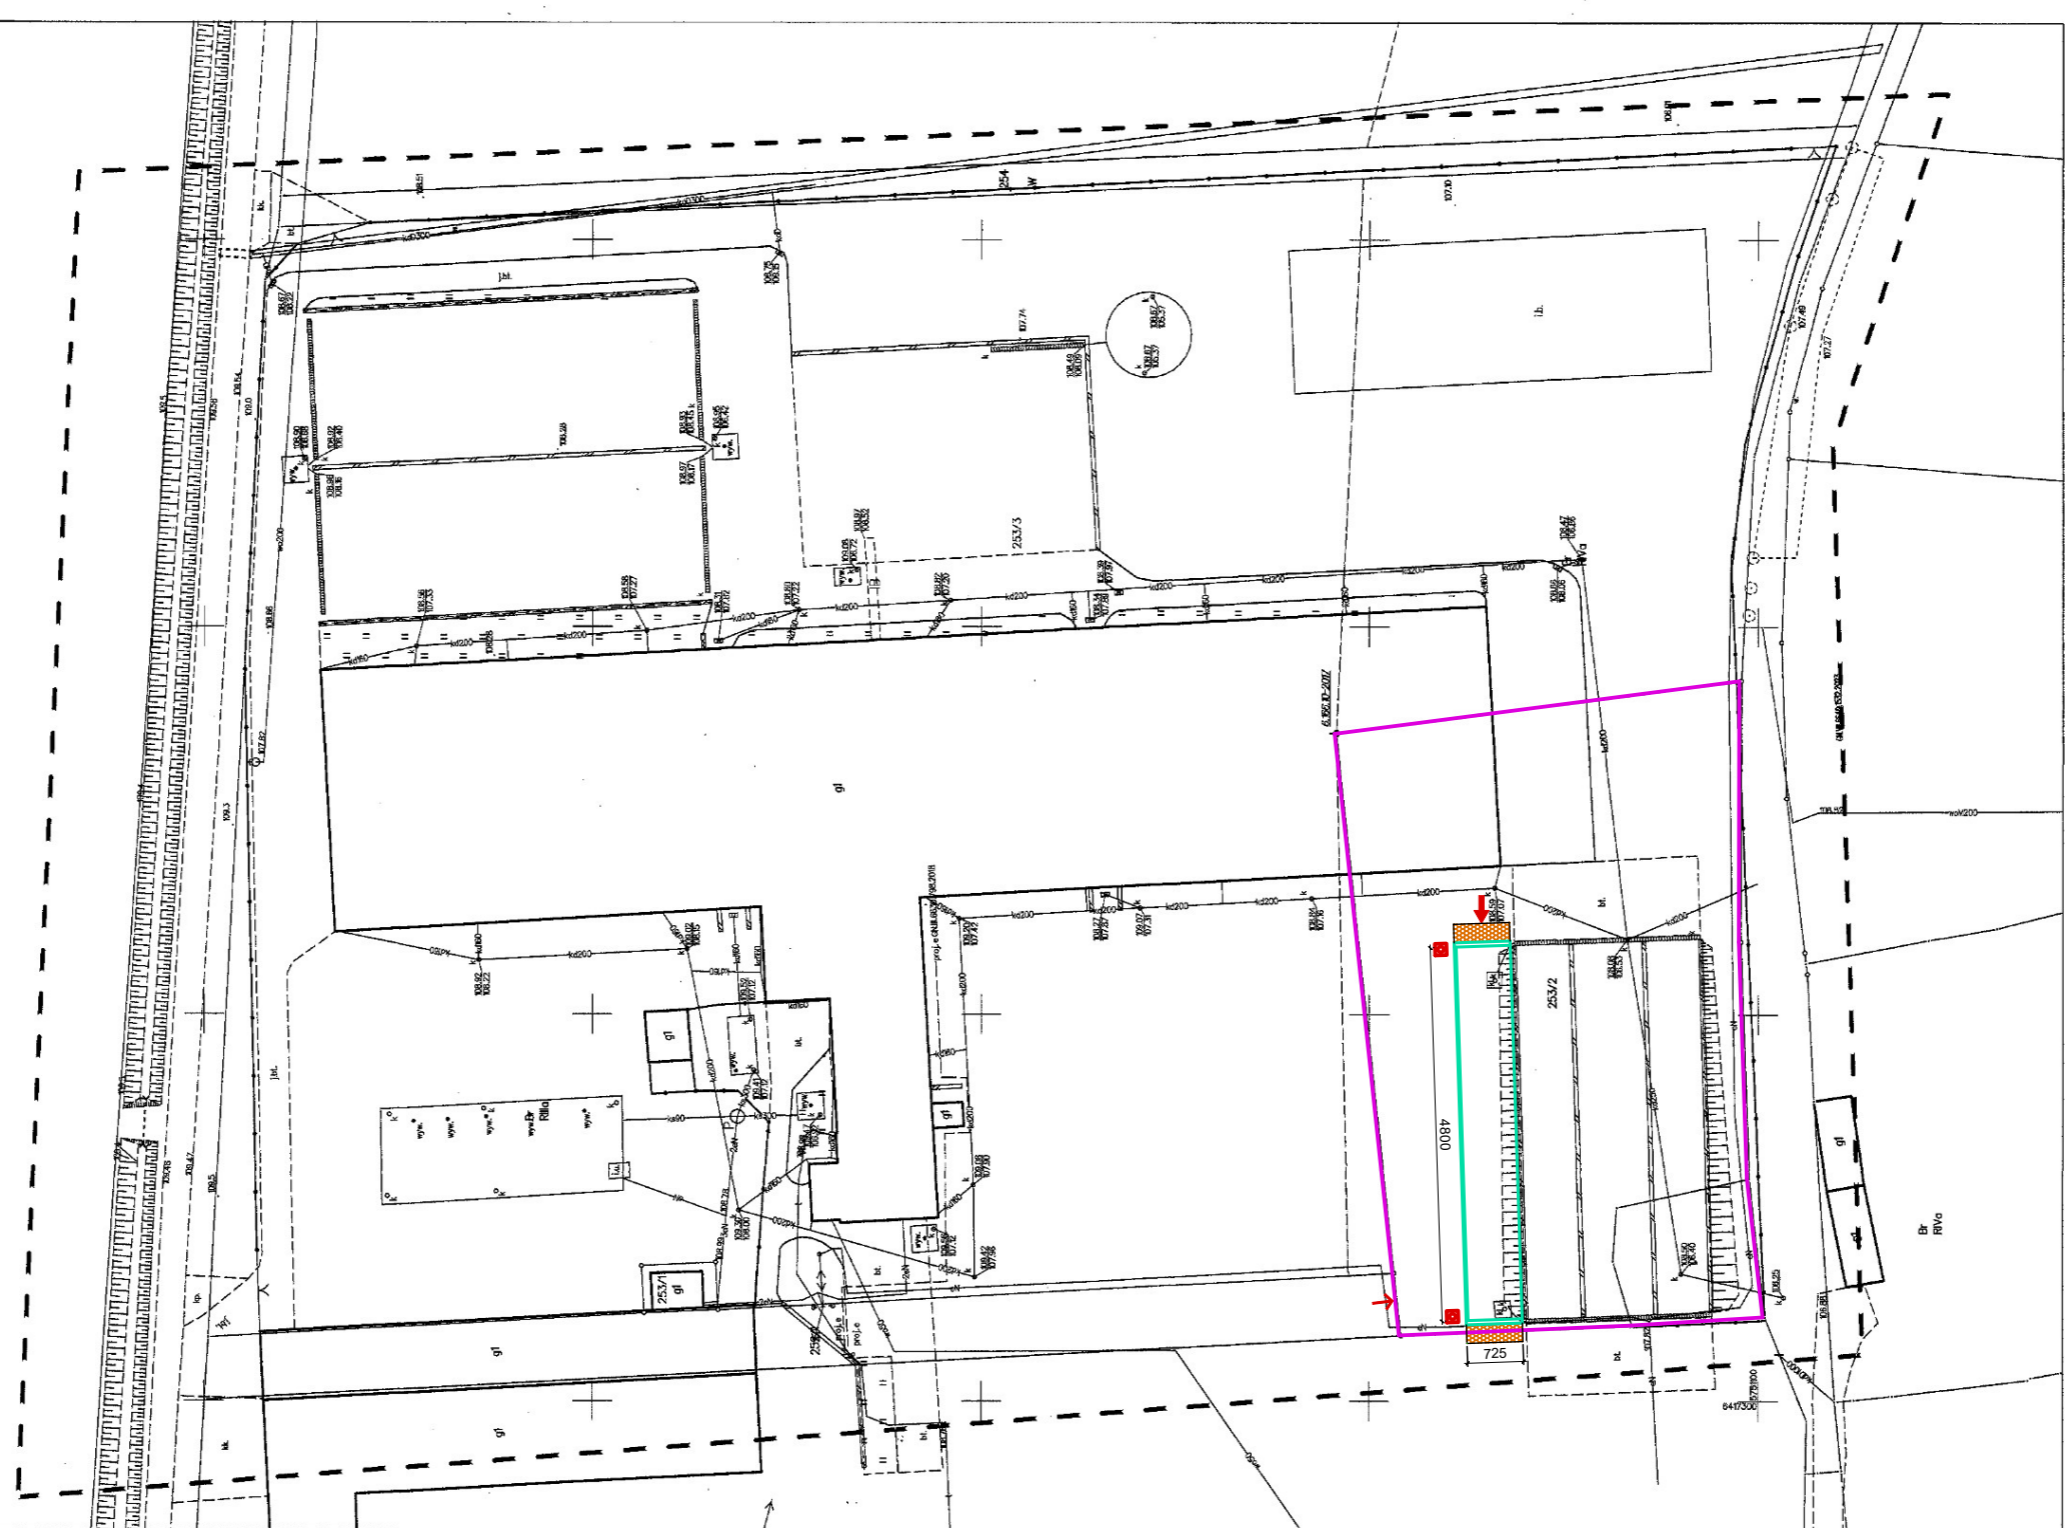

**UWAGI I OPISY**

BILANS TERENU	UDZIAŁ %	POWIERZCHNIA m2
POWIERZCHNIA DZIAŁKI NR 253/2	100,00	3.611,00
POWIERZCHNIA PROJEKTOWANEGO KOMORY SIŁOSA NA ODCIEKI	9,64	348,00
POWIERZCHNIA ZABUDOWY ZBIORNIKÓW NA ODCIEKI	0,12	4,50
POWIERZCHNIA ZABUDOWY ISTNIEJĄCEGO SIŁOSA NA KISZONKĘ	37,43	1.351,49
ISTNIEJĄCA POWIERZCHNIA UTWARDZONA	44,91	1.621,90
PROJEKTOWANA POWIERZCHNIA UTWARDZONA	2,01	72,50
POWIERZCHNIA BIOLOGICZNIE CZYNNA	5,89	212,61

LEGENDA	SCHEMAT
PROJEKTOWANA ROZBUDOWA SIŁOSA NA KISZONKĘ	
PROJEKTOWANA BUDOWA DWÓCH ZBIORNIKÓW NA ODCIEKI	
GRANICA DZIAŁKI	
WJAZD NA DZIAŁKĘ	
WJAZD NA SIŁOS	
PROJEKTOWANE UTWARDZENIE Z TRYLINKI	

POZIOM  
 0,00 = 109,30 m n.p.m. - poziom posadzki  
 przyjęto teren terenu = 109,20 m n.p.m.  
 rzeczywisty poziom terenu = 109,20 m n.p.m.

INWESTYCJA	ROZBUDOWA SIŁOSU NA KISZONKĘ	PROJEKTANT PRZEWADZĄCY: inż. Marek Kozłowski, upr. proj. nr 206/81/Lo w specjalności architektura
INWESTOR	OSRÓDEK HODOWLI ZARODOWEJ "GARZYŃ" SP. Z O.O. GARDŃ UL. LESZCZYŃSKA 34 64-120 KRZEMIEŃCIEWO	PROJEKTANT: inż. Maciej Matuszak, upr. arch. budowl. bud. nr 15482/Ls upr. dob. projekt. Arch. Bud. nr 0920/Ls
OBIEKT	SIŁOS NA KISZONKĘ	
LOKALIZACJA	GARDŃ 64-120 KRZEMIEŃCIEWO Działka nr 253/2	

<b>PRZEDEMIOT RYSUNKU</b>			
<b>PROJEKT ZAGOSPODAROWANIA TERENU</b>			
STADIUM PROJEKT ARCH.+BUD.	BRANŻA ARCH.+KONSTR.	DATA 07-2023	STRONA SKALA NR RYS. 12 1:500 PZT-1